




[PABLISA BUILDING]

Arq. César Gabriel Arabeau

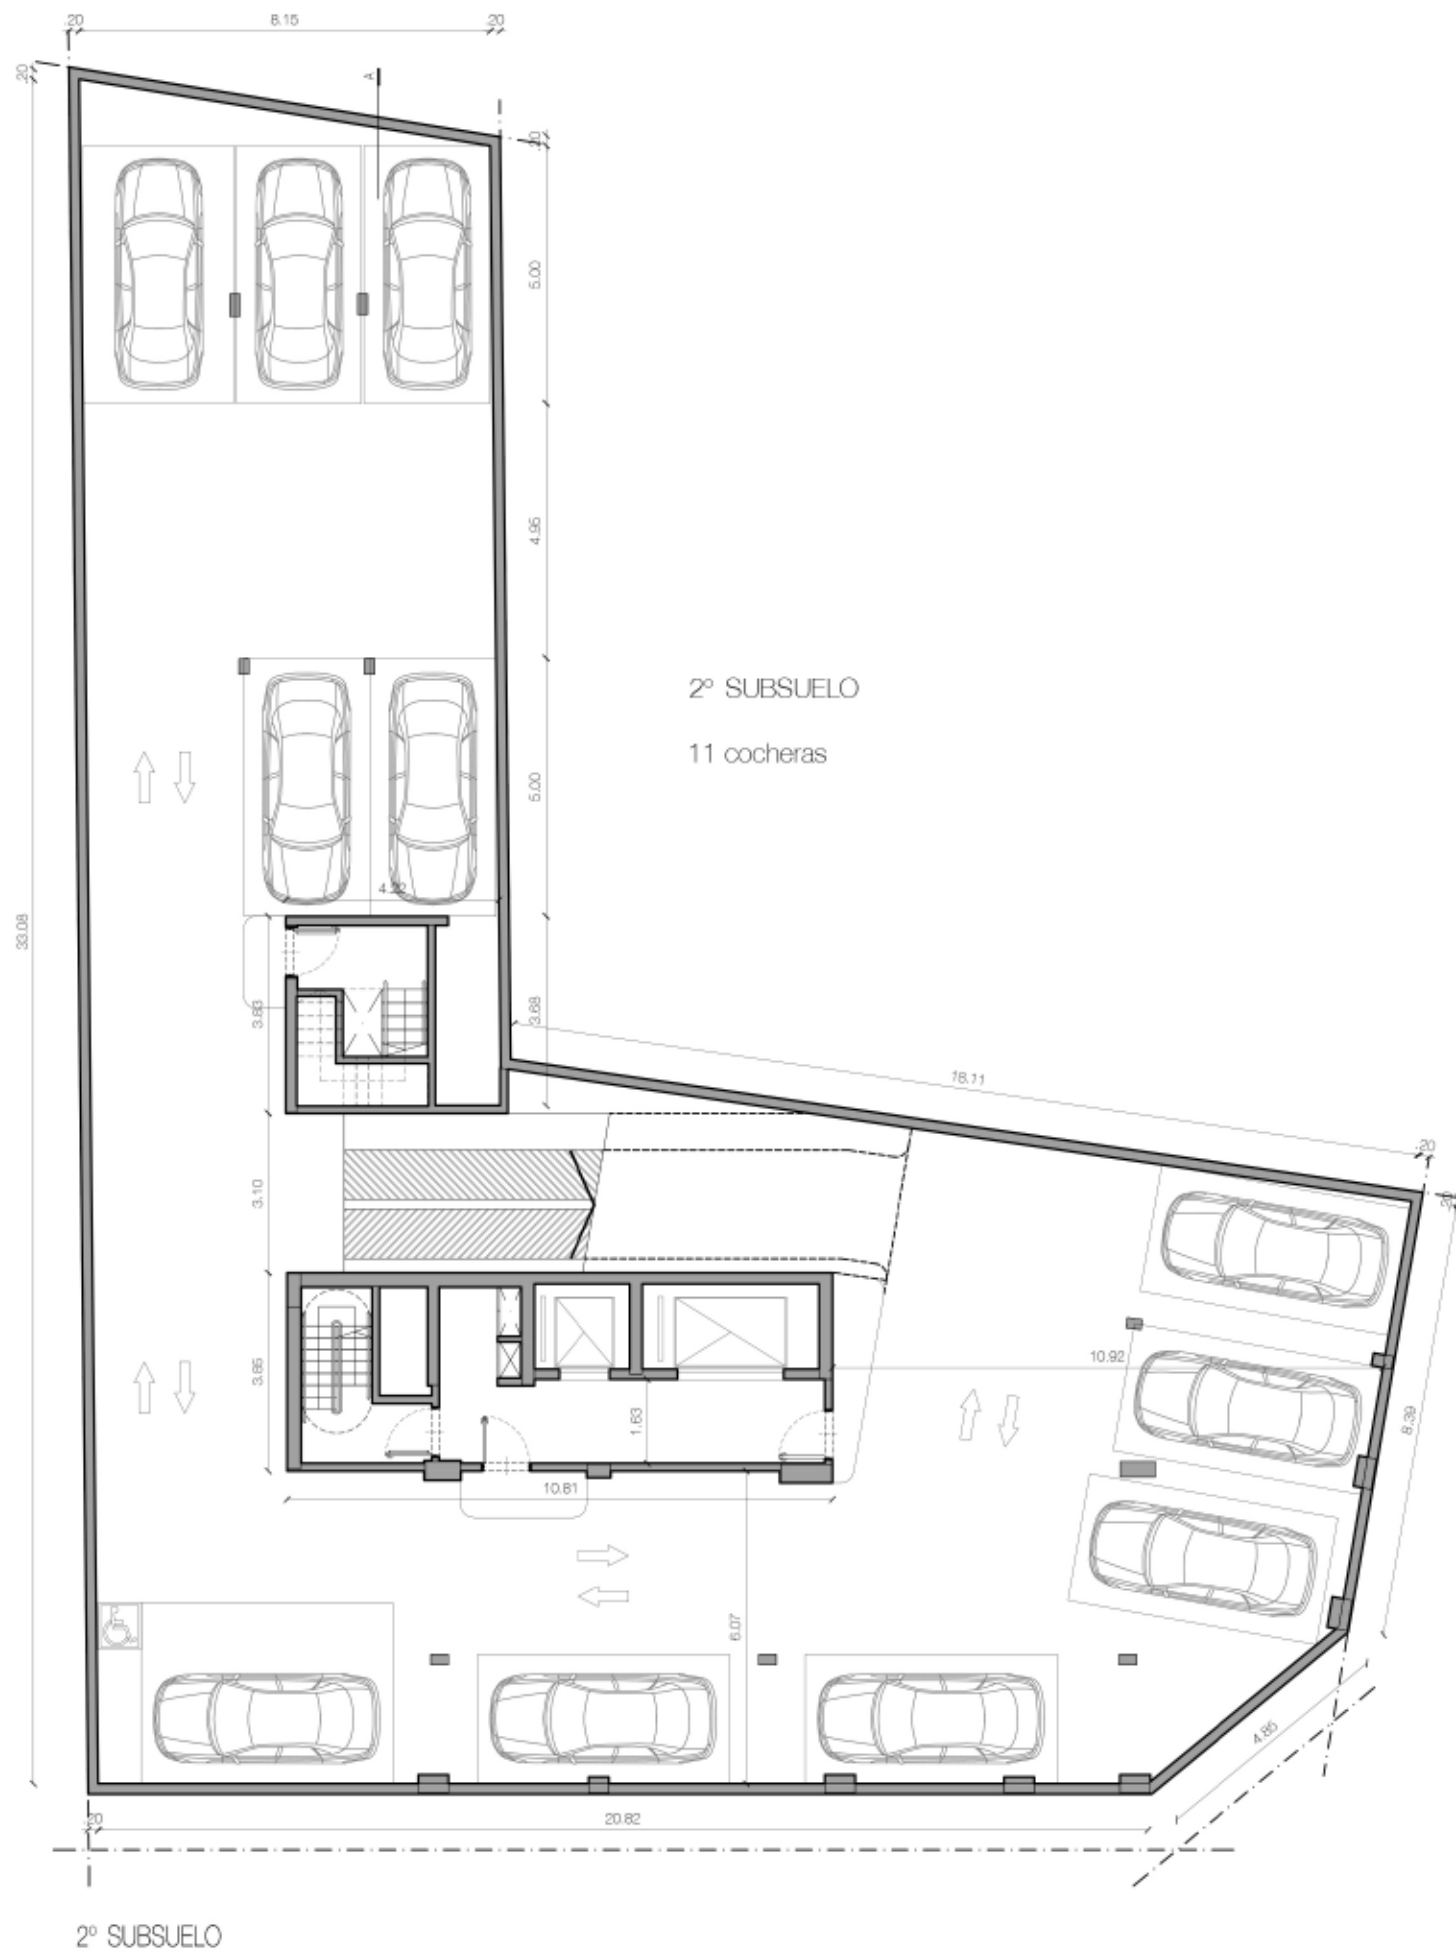

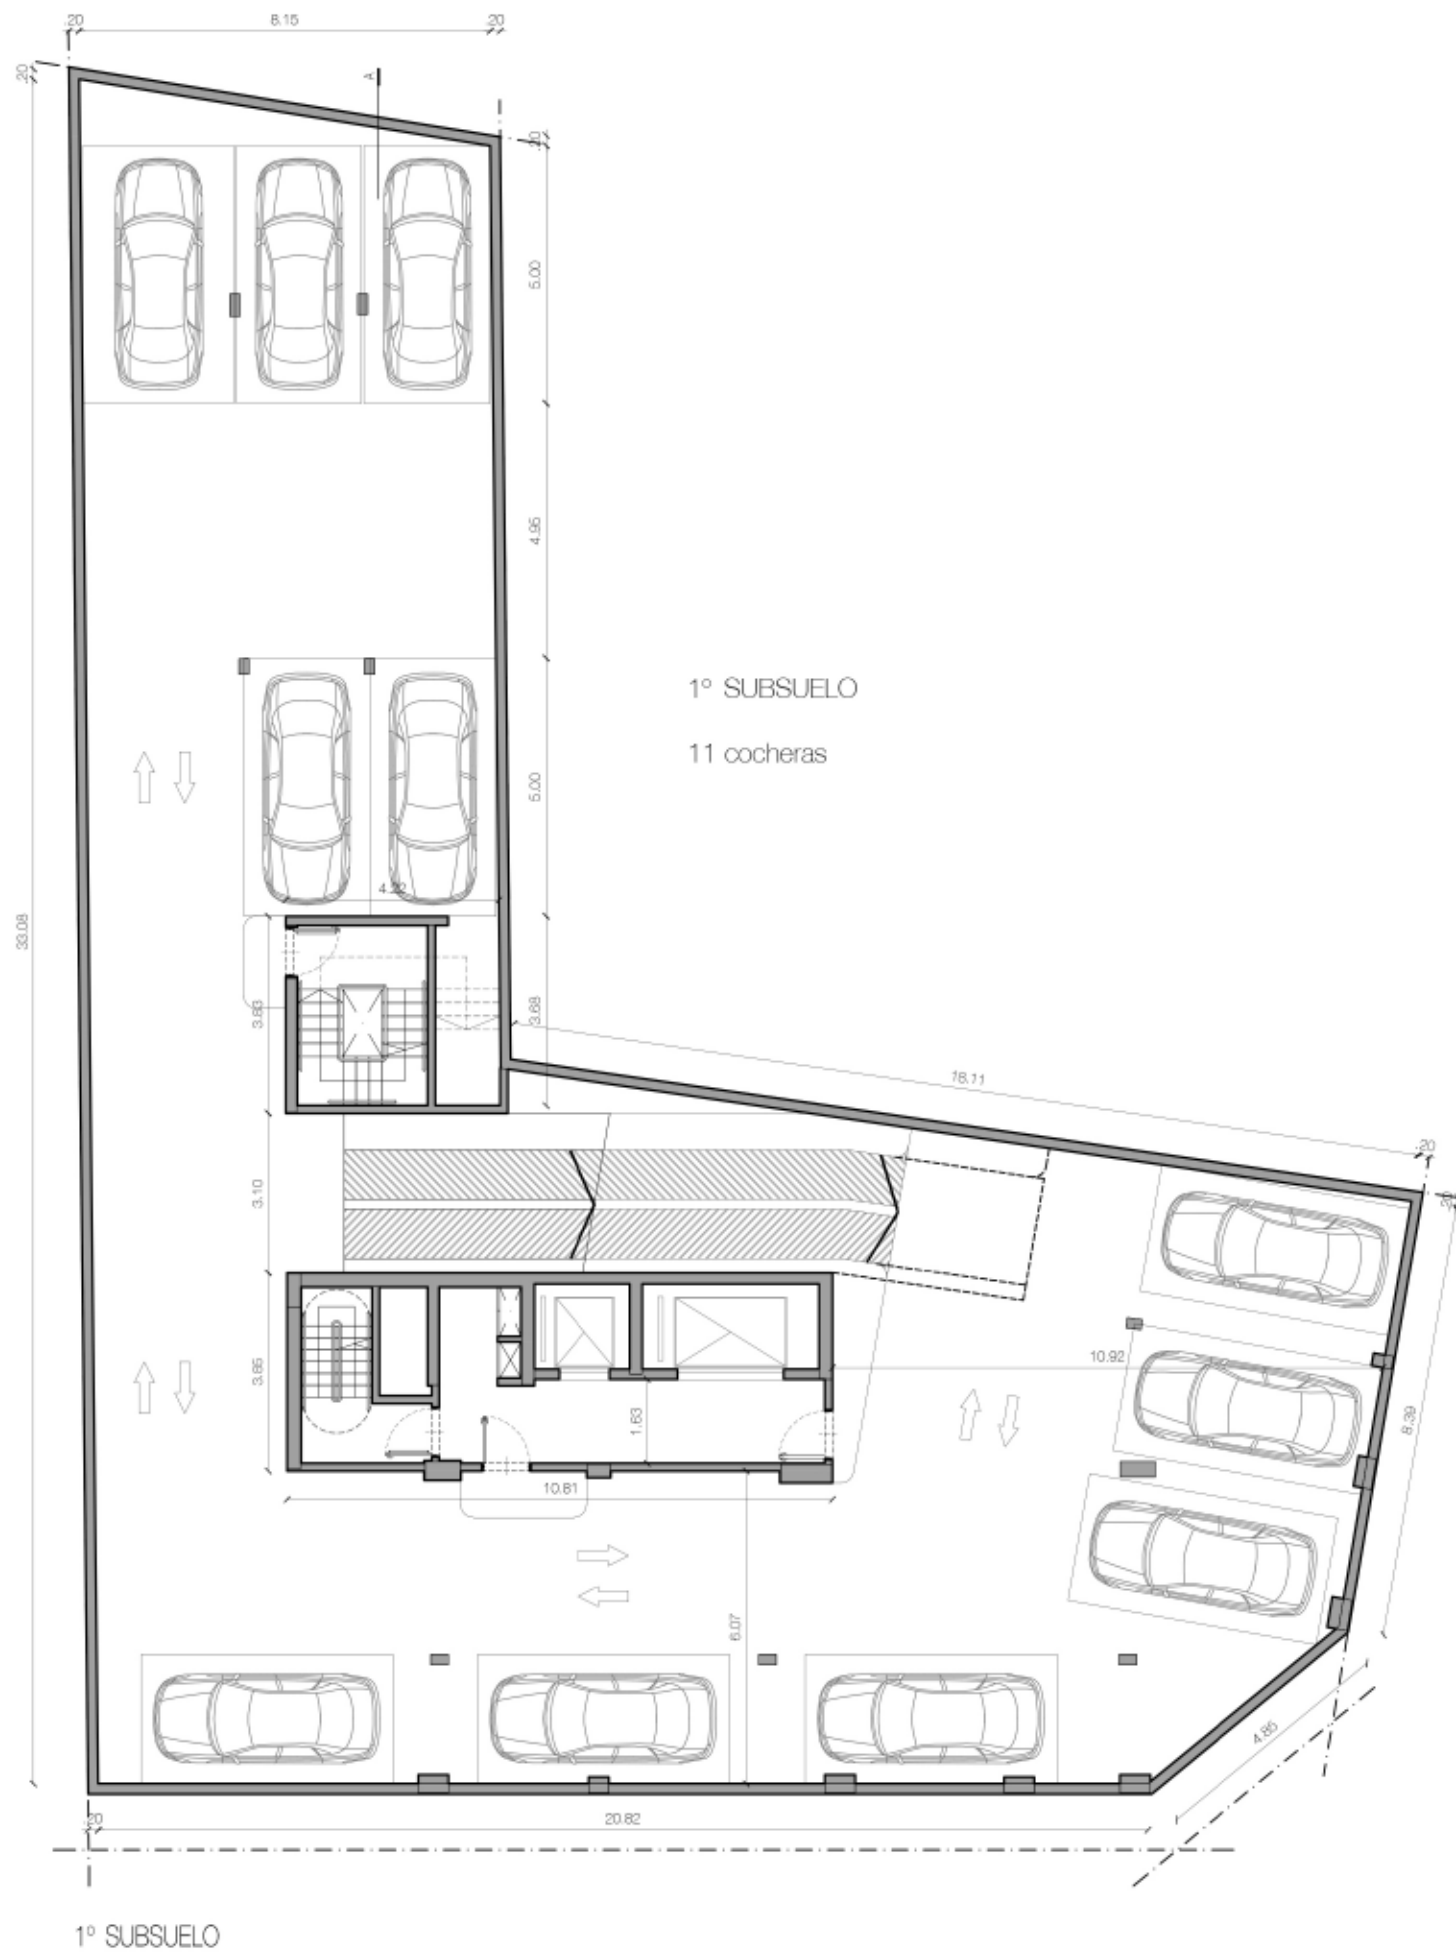



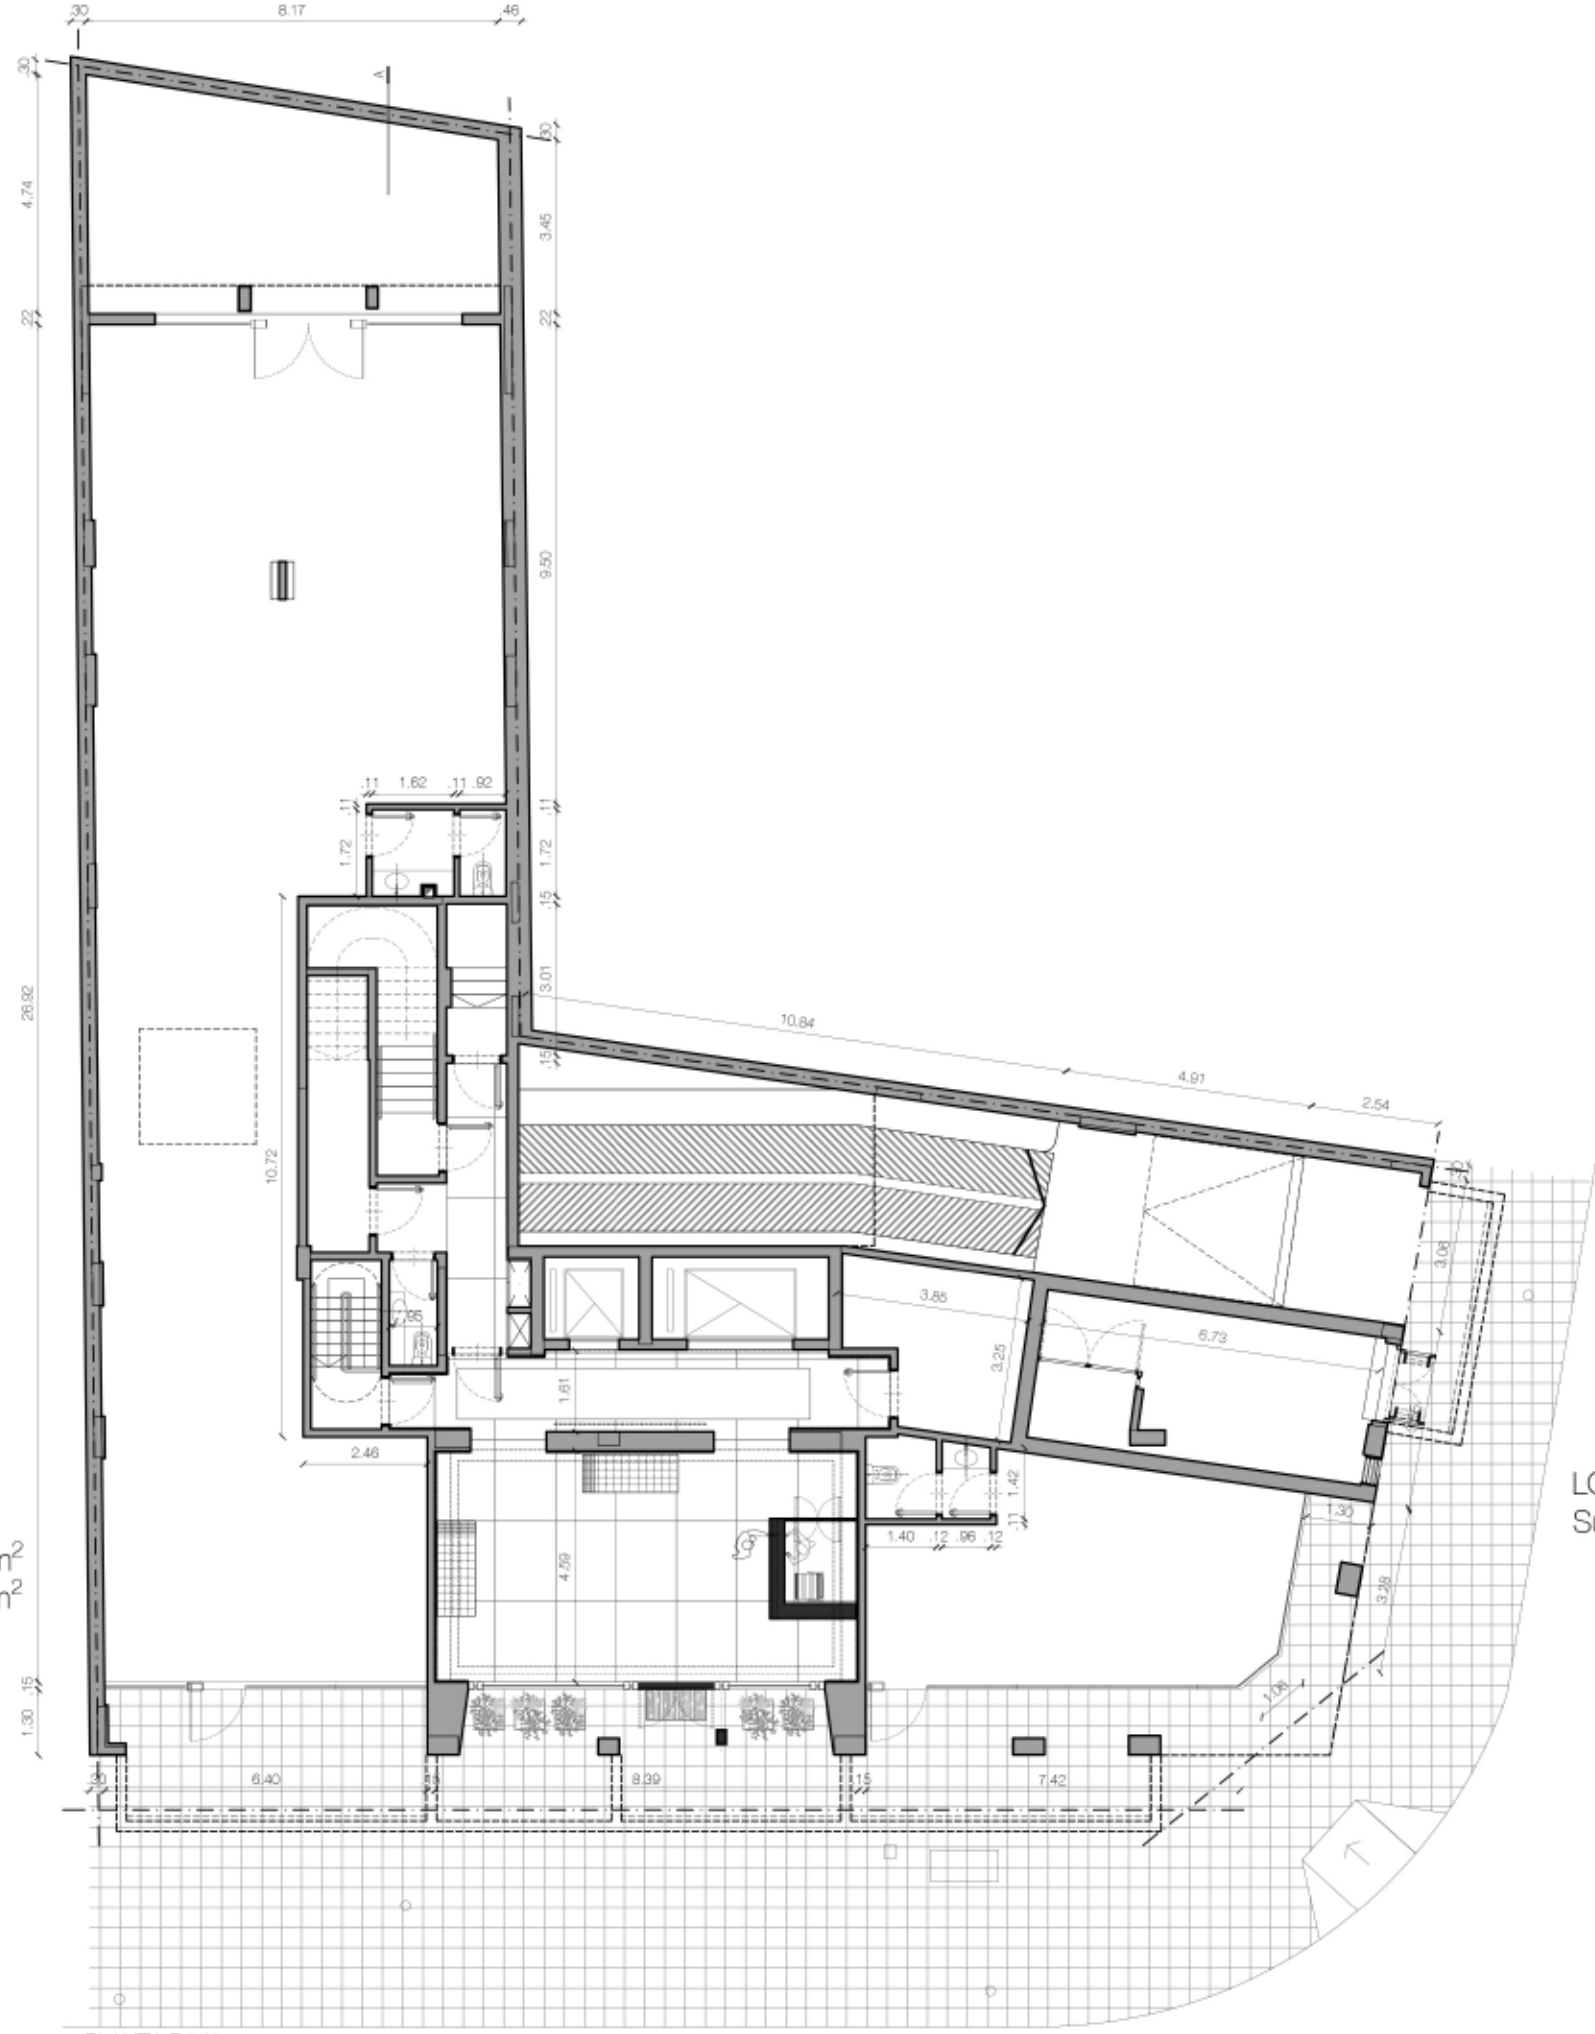

LOCAL 1

Sup. cubierta: 169m²
 Sup. exterior: 33.38m²

LOCAL 2

Sup. cubierta: 38.27m²

PLANTA BAJA

UNIDAD A1 3 AMB.

Sup. cubierta: 87.90m²
Sup. exterior: 8.35m²

UNIDAD B1 4 AMB.

Sup. cubierta: 126.30m²
Sup. exterior: 12.85m²

UNIDAD C1 2 AMB.


Sup. cubierta: 46.85m²
Sup. exterior: 6.96m²

UNIDAD E1 MONO

Sup. cubierta: 53.20m²
Sup. exterior: 7.57m²

UNIDAD D1 2 AMB.

Sup. cubierta: 59.12m²
Sup. exterior: 9.38m²

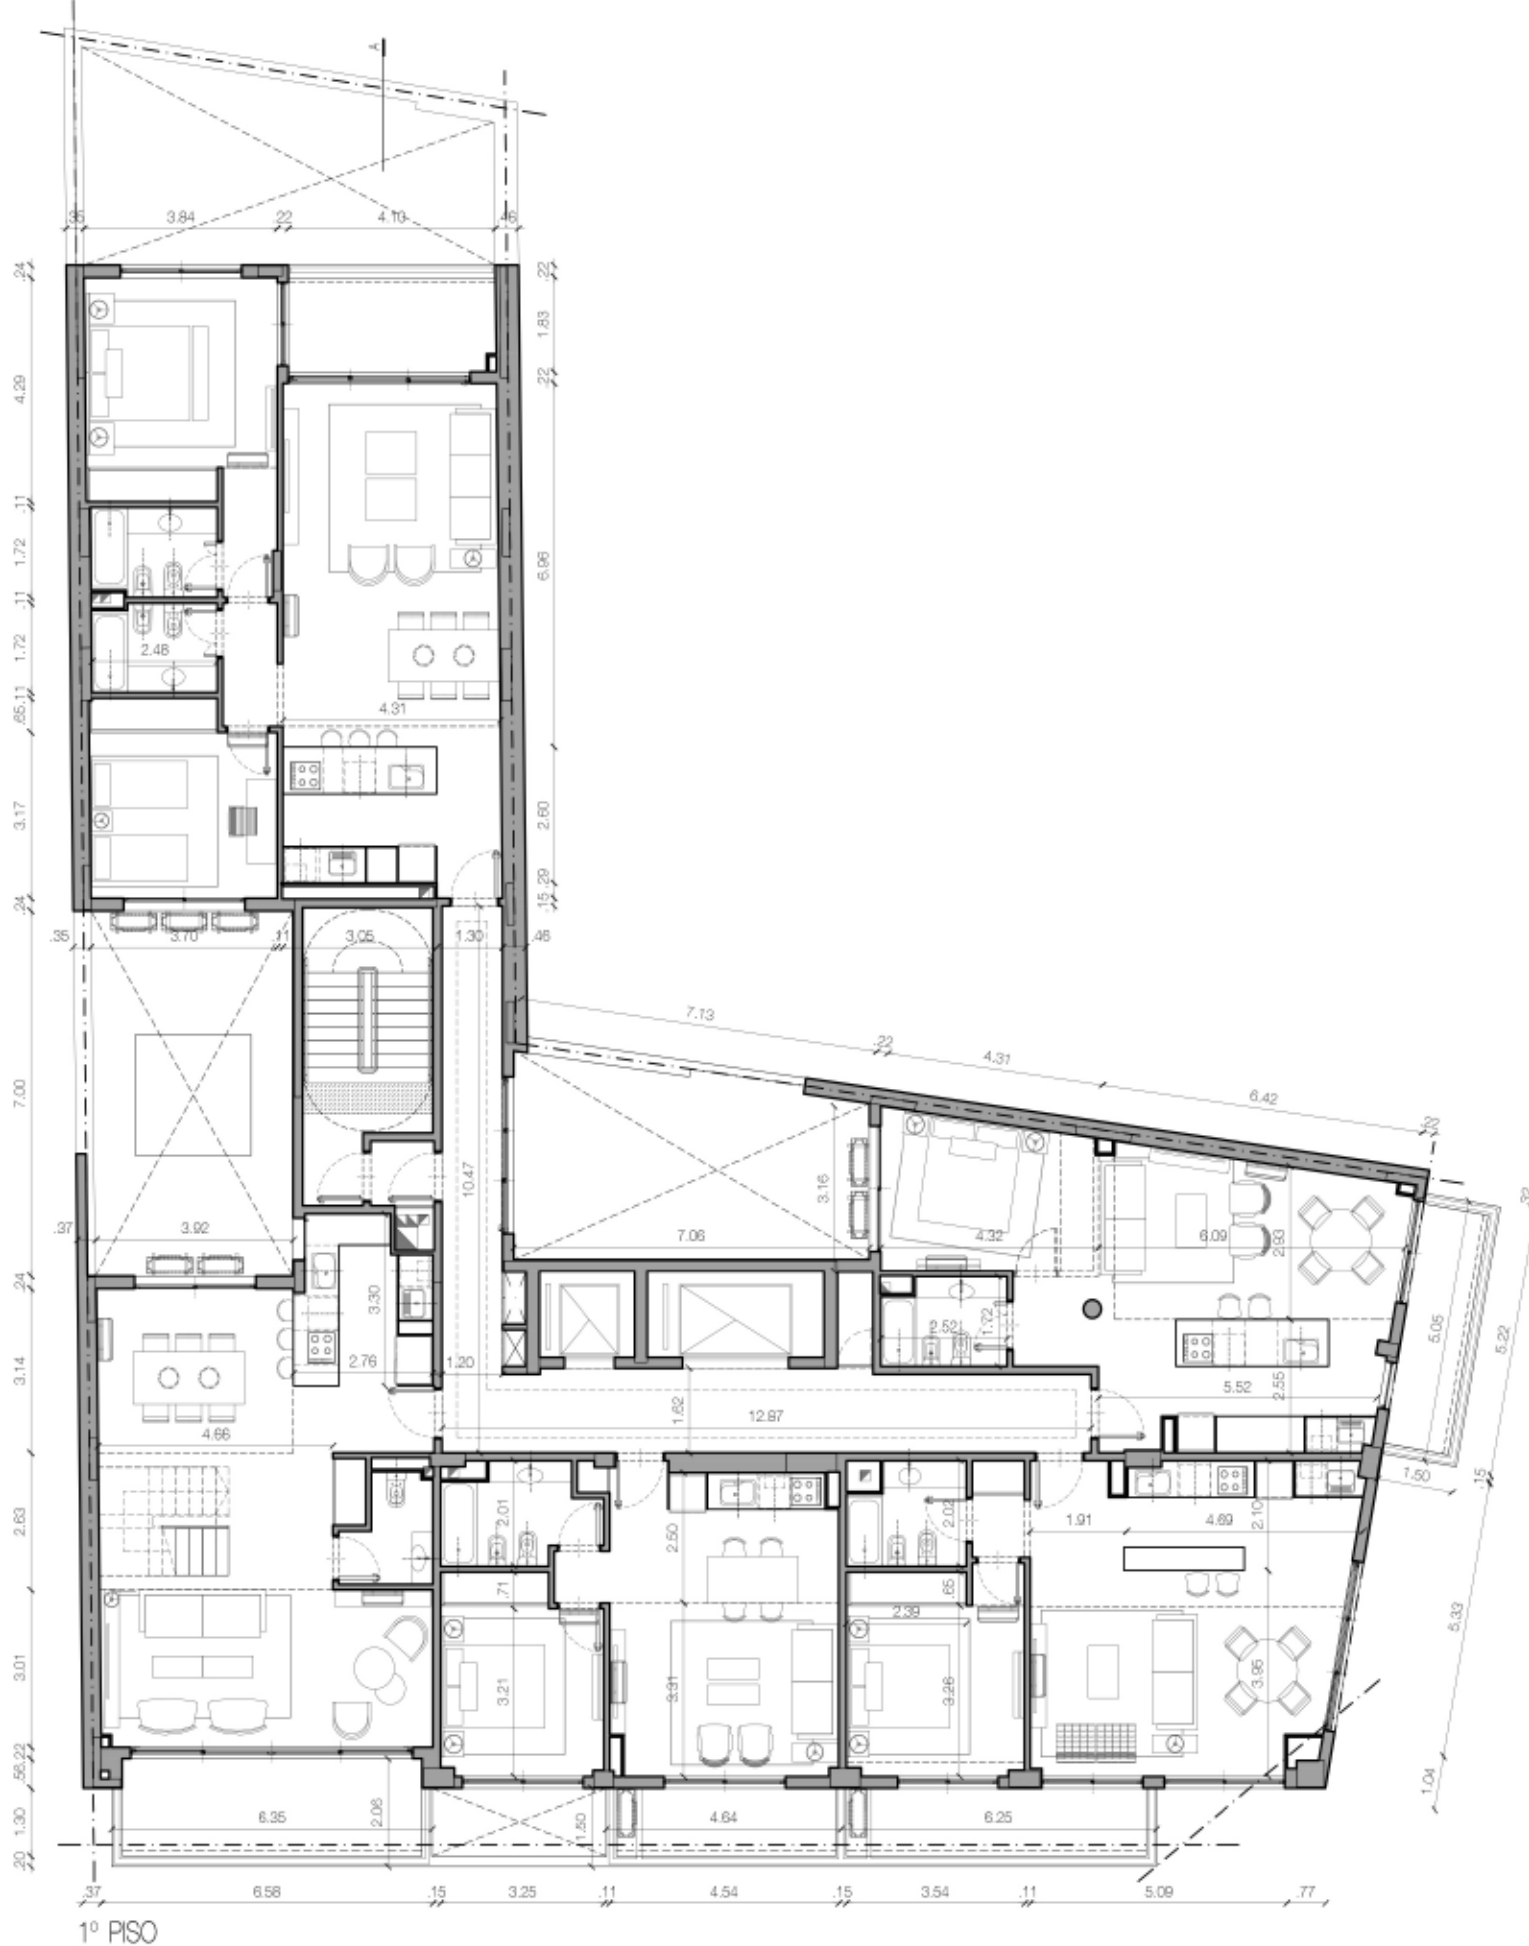

UNIDAD A2 3 AMB.

Sup. cubierta: 87.90m²
Sup. exterior: 8.35m²

UNIDAD B1 4 AMB.

Sup. cubierta: 126.30m²
Sup. exterior: 12.85m²

UNIDAD C2 2 AMB.


Sup. cubierta: 47.07m²
Sup. exterior: 6.96m²

UNIDAD E2 MONO

Sup. cubierta: 53.20m²
Sup. exterior: 7.57m²

UNIDAD D2 2 AMB.

Sup. cubierta: 59.48m²
Sup. exterior: 9.38m²

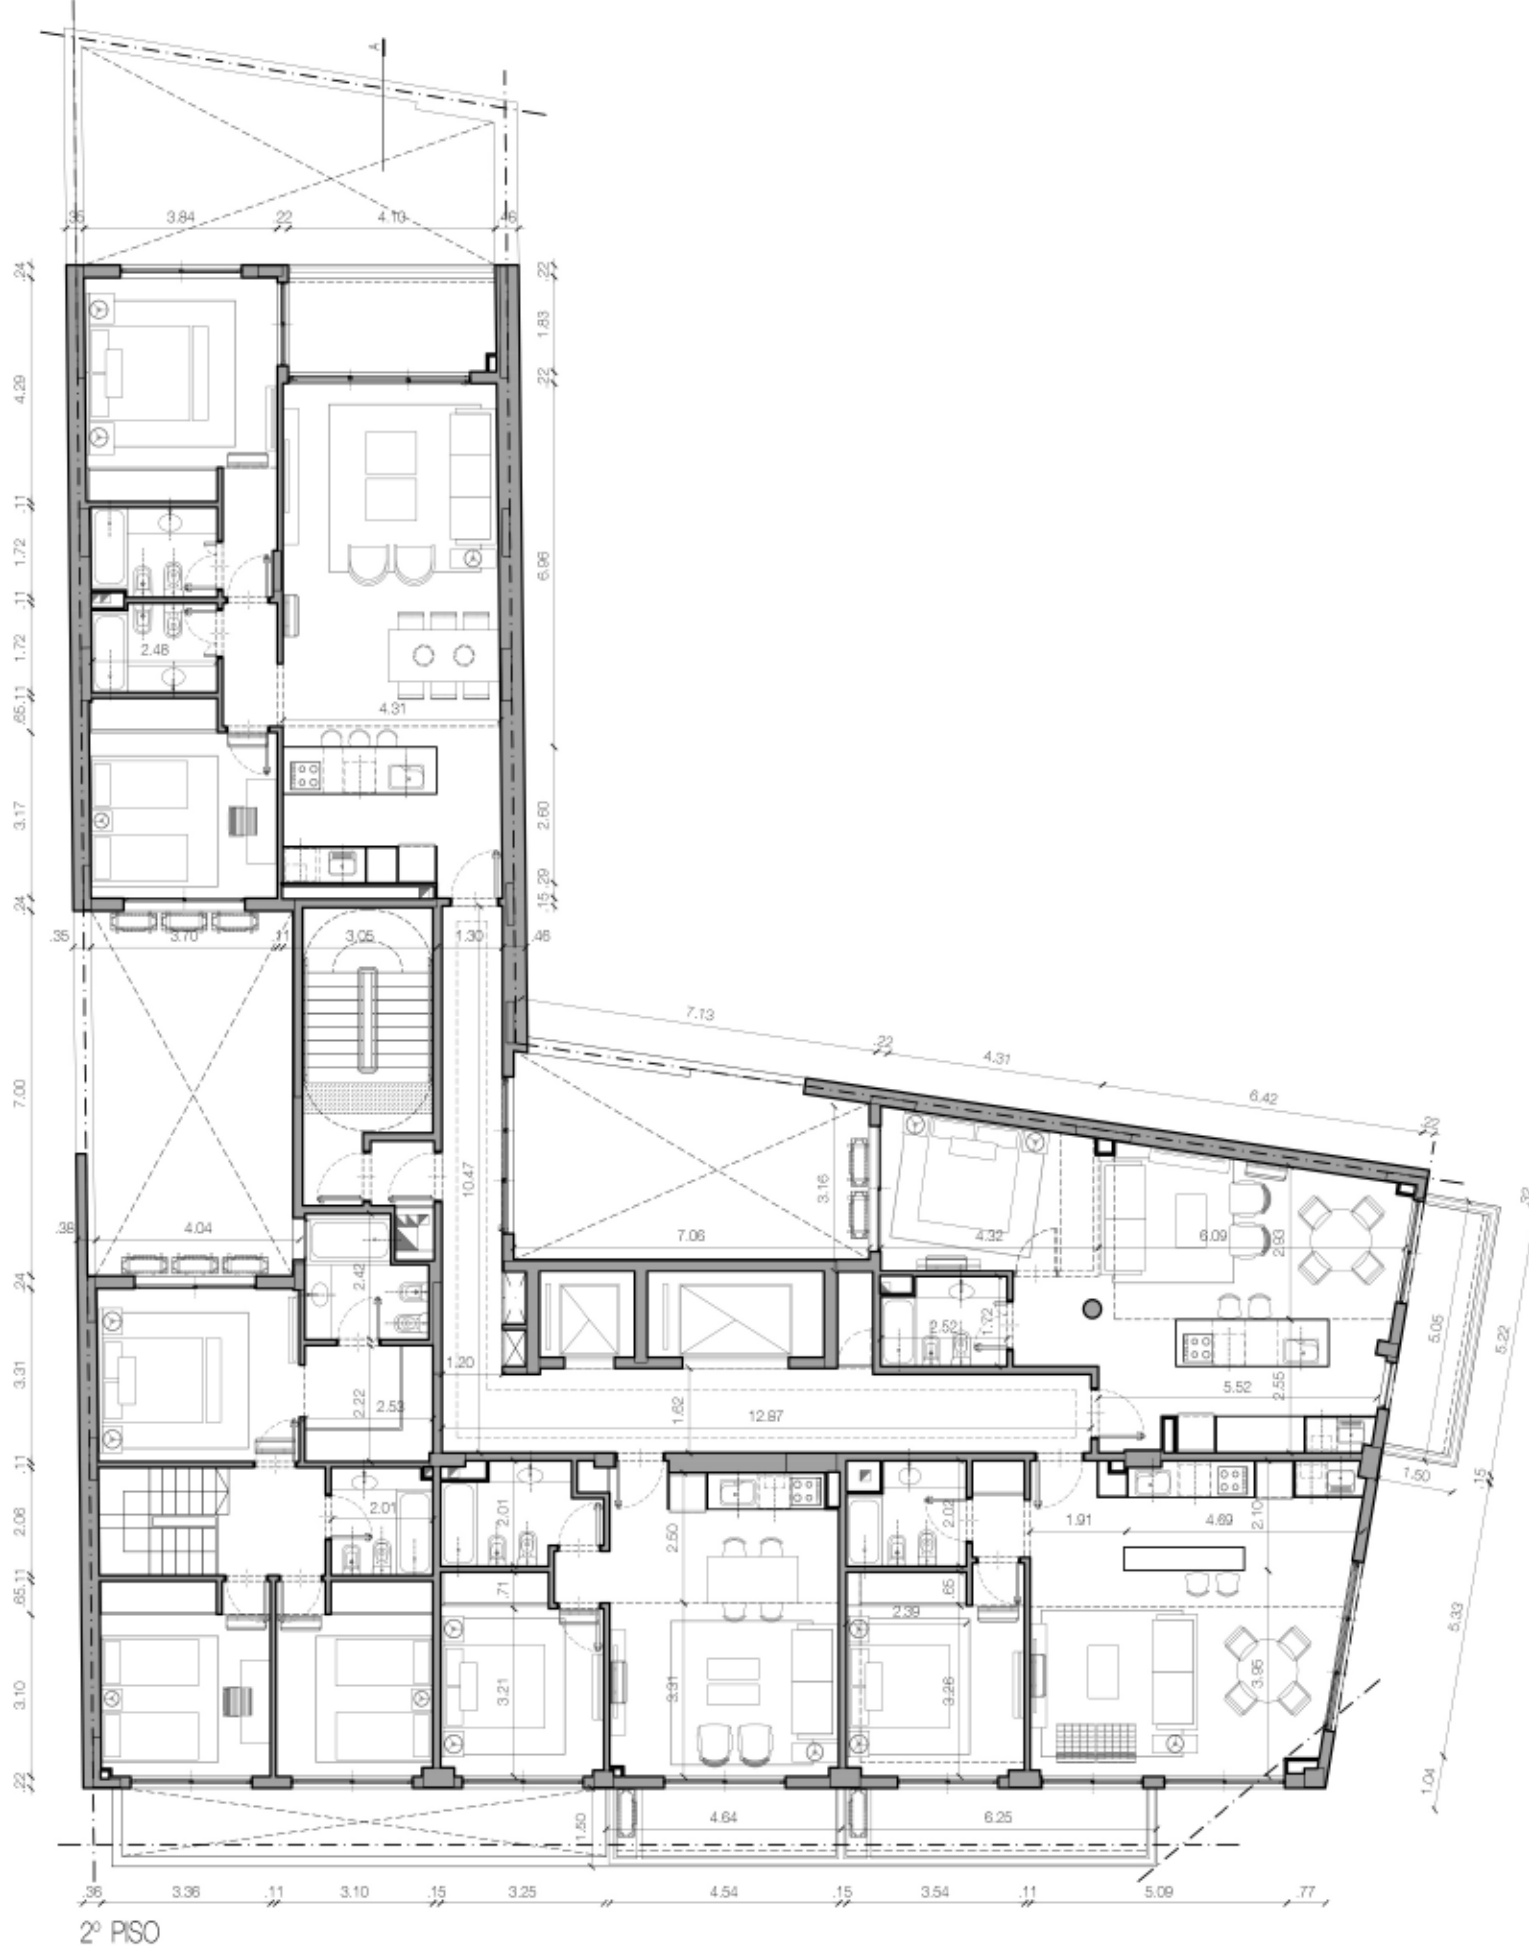

UNIDAD A3 3 AMB.

Sup. cubierta: 87.90m²

Sup. exterior: 8.35m²

UNIDAD B2 4 AMB.

Sup. cubierta: 126.33m²

Sup. exterior: 12.85m²

UNIDAD C3 2 AMB.

Sup. cubierta: 47.06m²

Sup. exterior: 6.96m²

UNIDAD E3 MONO


Sup. cubierta: 53.20m²

Sup. exterior: 7.57m²

UNIDAD D3 2 AMB.

Sup. cubierta: 59.65m²

Sup. exterior: 9.38m²

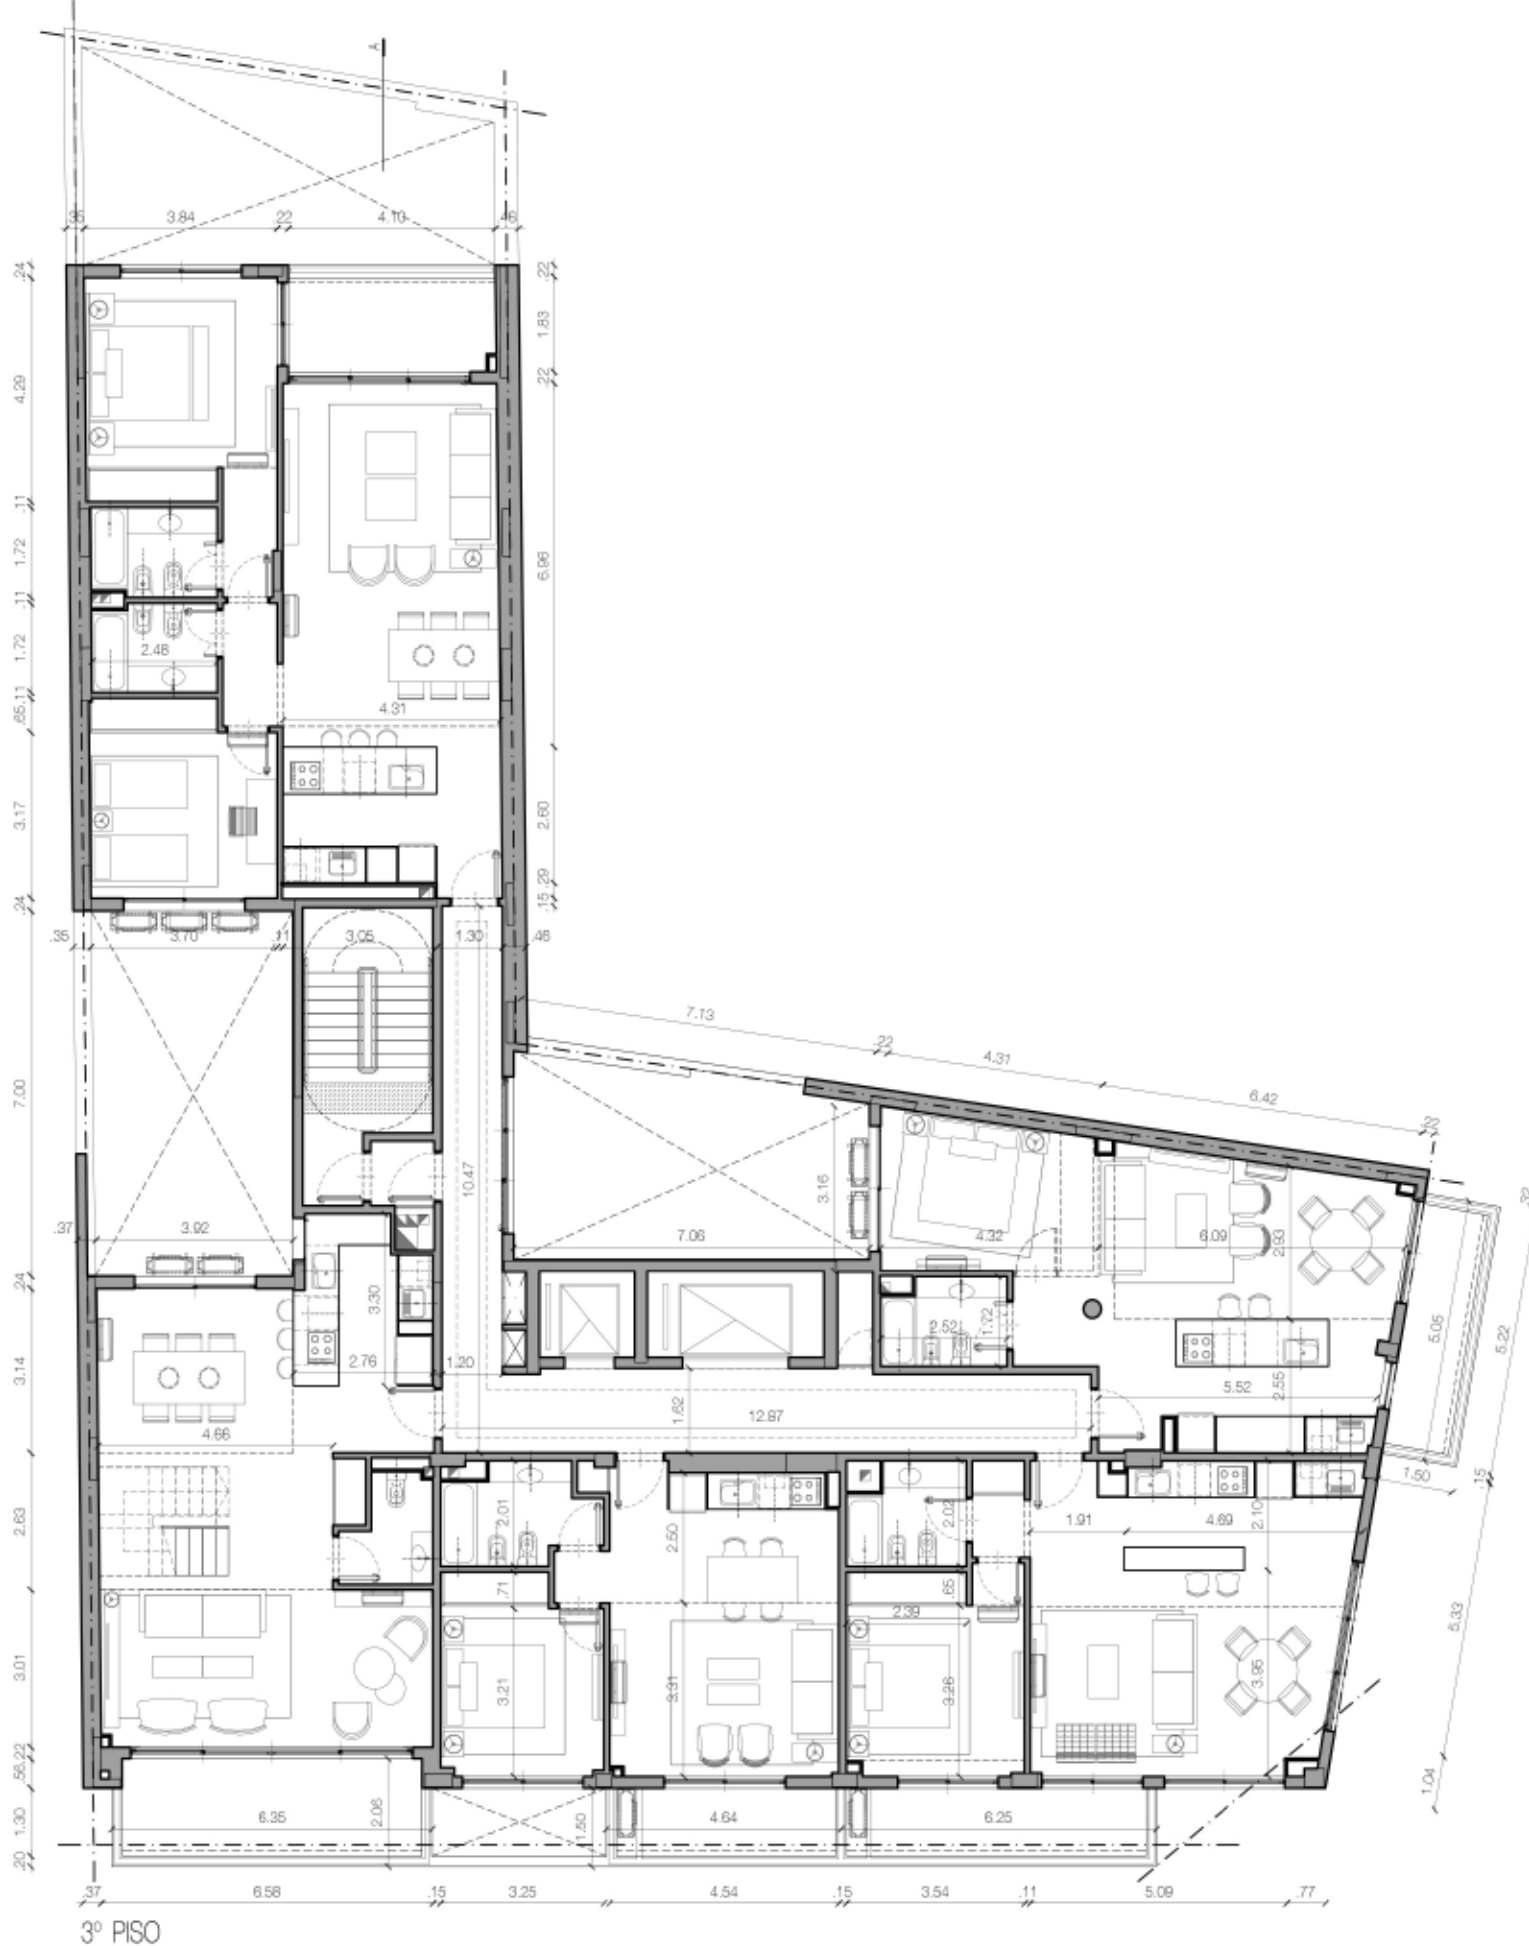

3º PISO

UNIDAD A4 3 AMB.

Sup. cubierta: 87.90m²
Sup. exterior: 8.35m²

UNIDAD B2 4 AMB.

Sup. cubierta: 126.33m²
Sup. exterior: 12.85m²

UNIDAD C4 2 AMB.


Sup. cubierta: 47.08m²
Sup. exterior: 6.96m²

UNIDAD E4 MONO

Sup. cubierta: 53.20m²
Sup. exterior: 7.57m²

UNIDAD D4 2 AMB.

Sup. cubierta: 59.31m²
Sup. exterior: 9.38m²

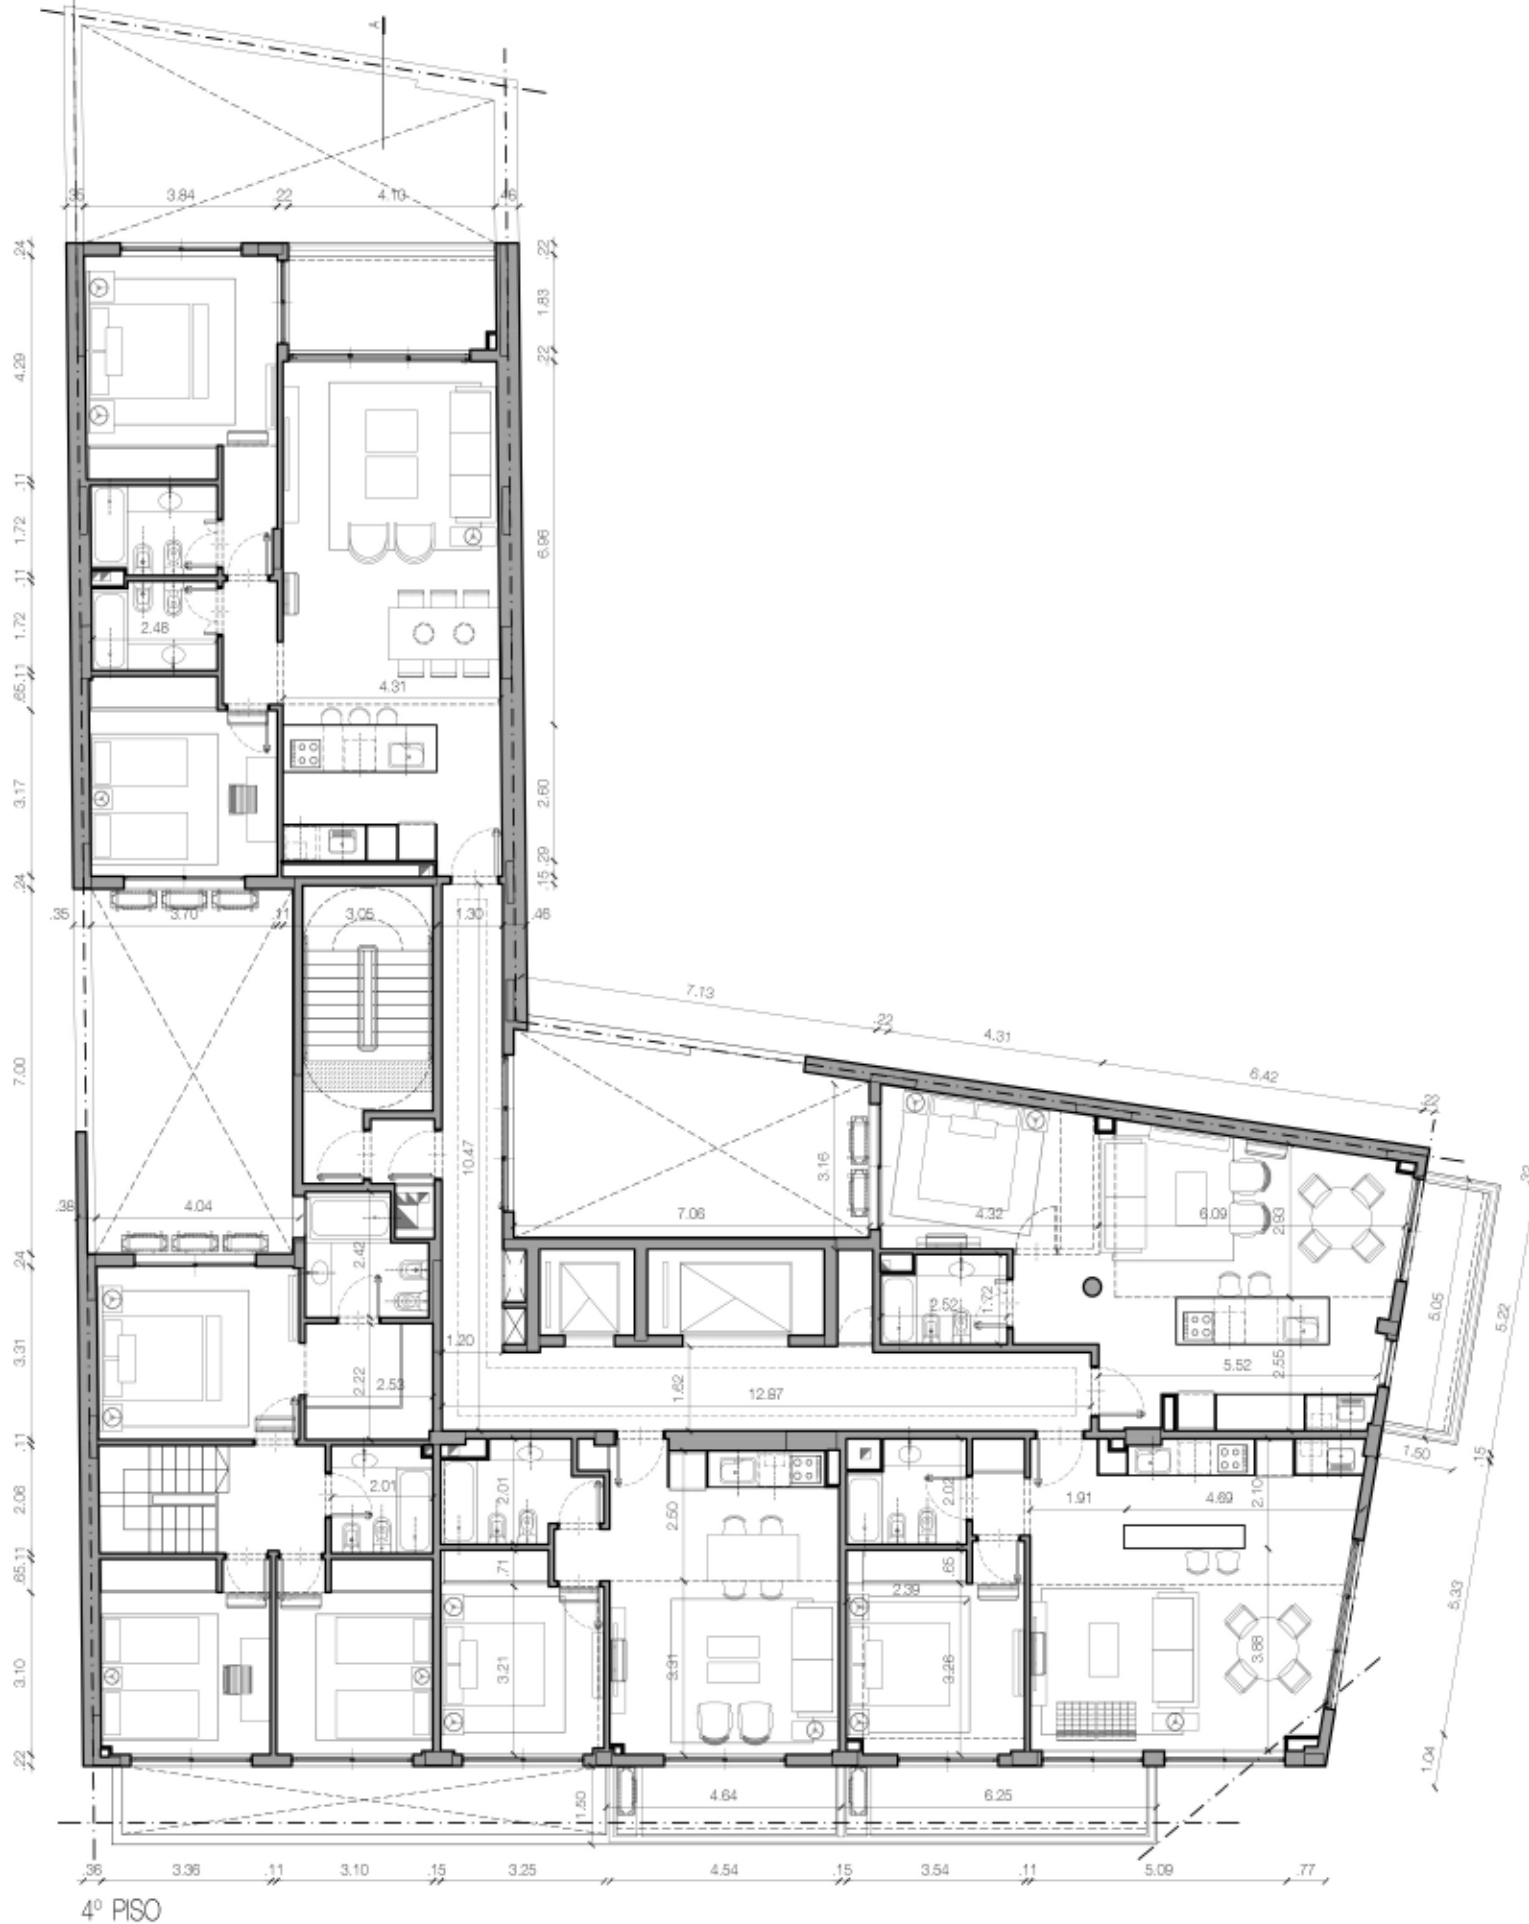

UNIDAD A5 3 AMB.

Sup. cubierta: 87.90m²

Sup. exterior: 8.35m²

UNIDAD F1 3 AMB.


Sup. cubierta: 110.05m²

Sup. exterior: 12.85m²

UNIDAD G1 3 AMB.

Sup. cubierta: 119.20m²

Sup. exterior: 9.52m²

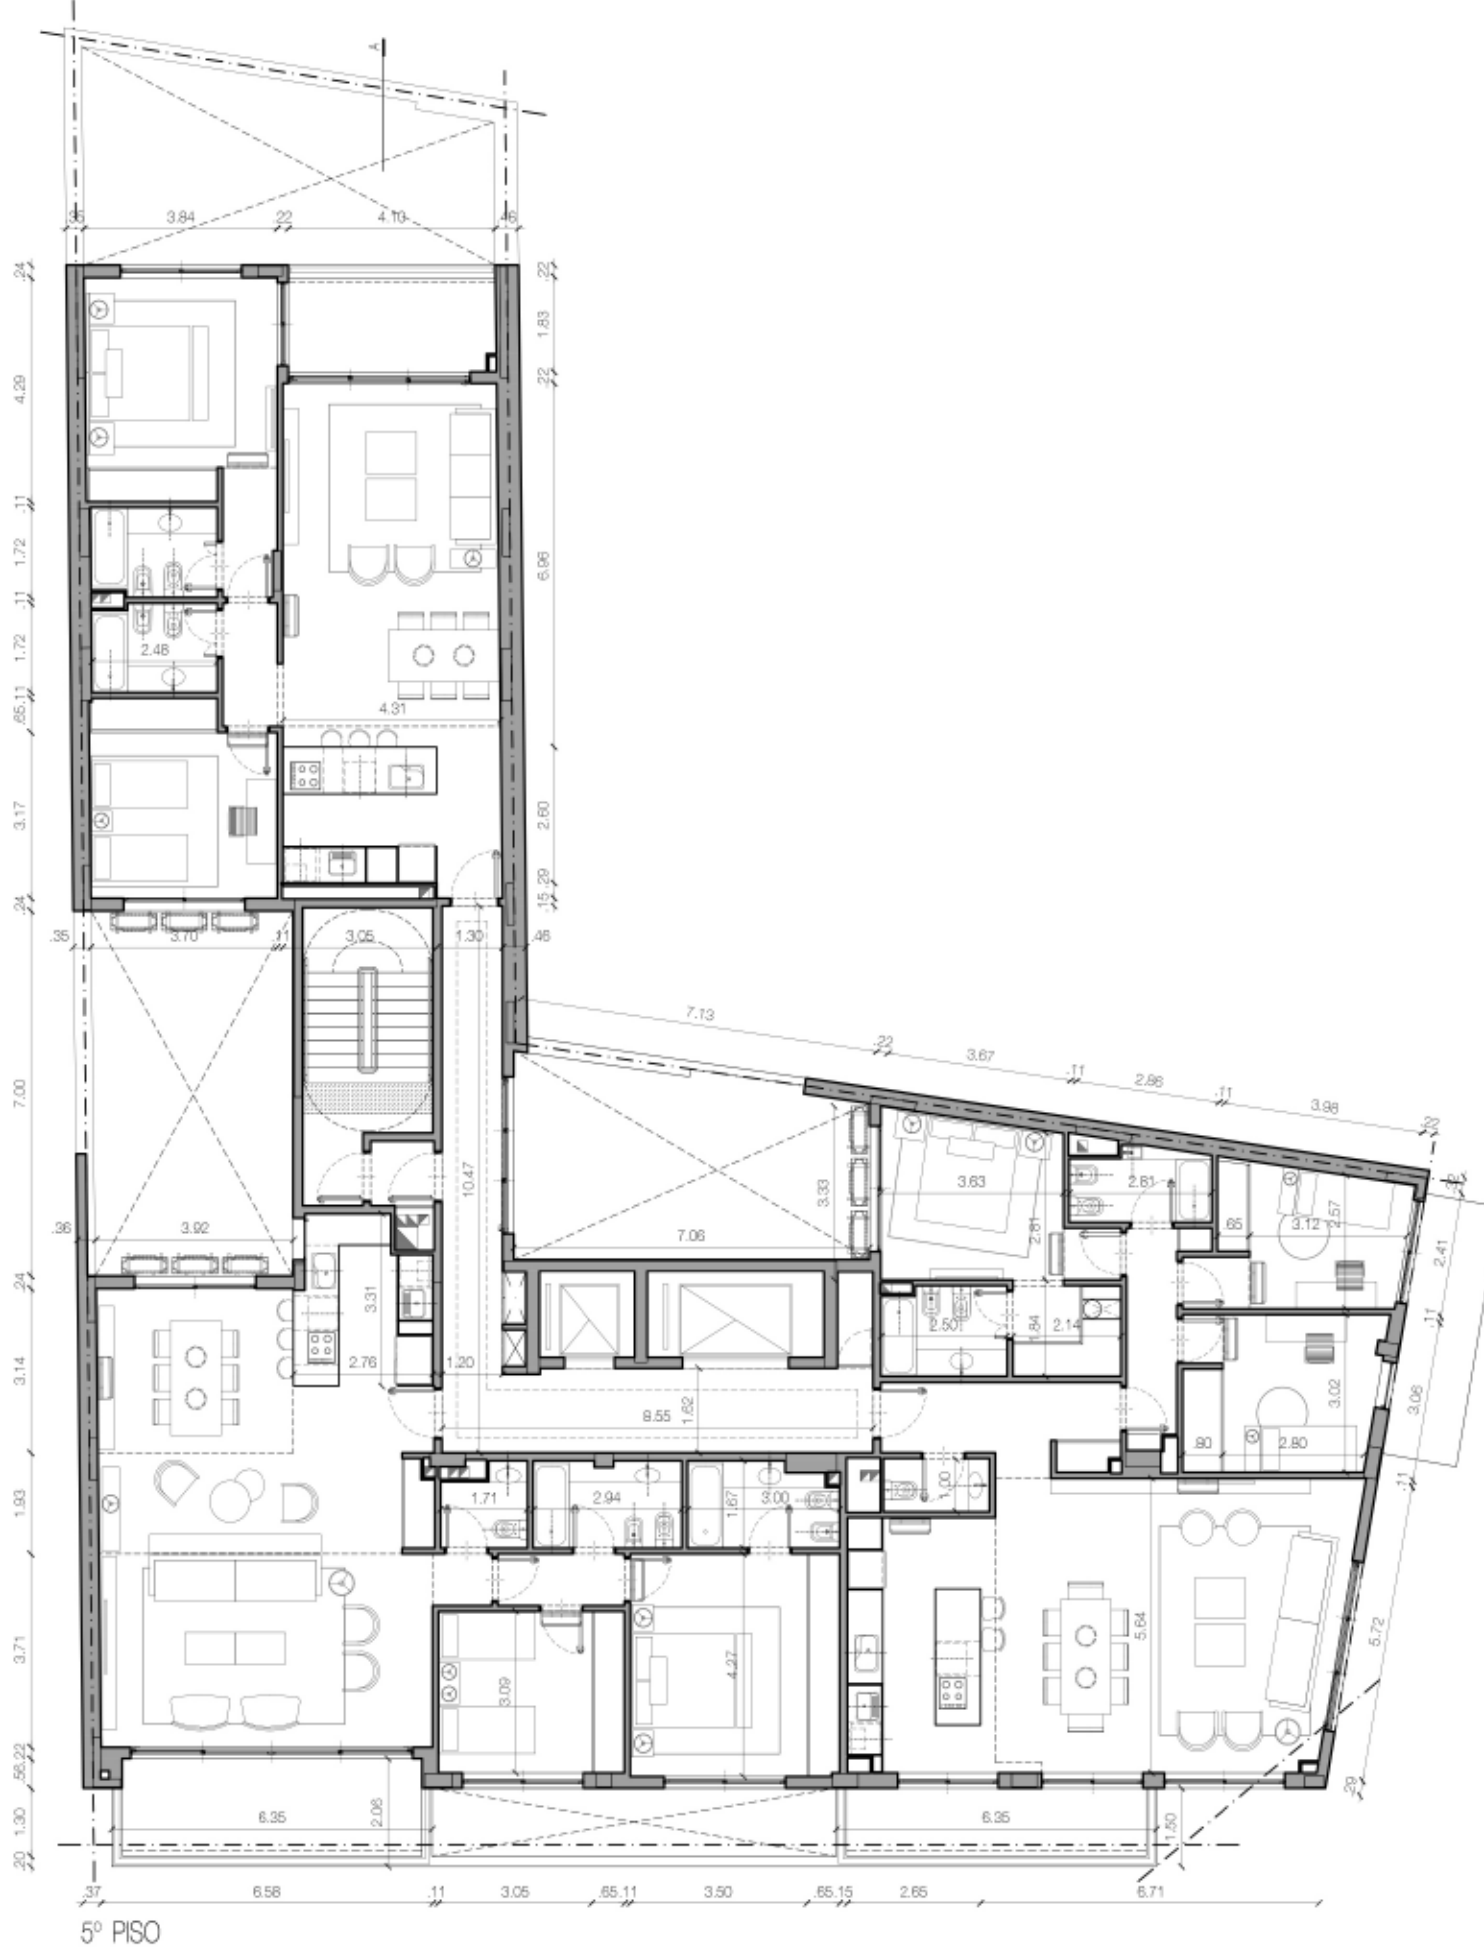

UNIDAD H1 4 AMB.


Sup. cubierta: 159.04m²
Sup. exterior: 15.80m²

UNIDAD F2 3 AMB.

Sup. cubierta: 110.03m²
Sup. exterior: 12.85m²

UNIDAD G2 3 AMB.

Sup. cubierta: 119.20m²
Sup. exterior: 9.52m²

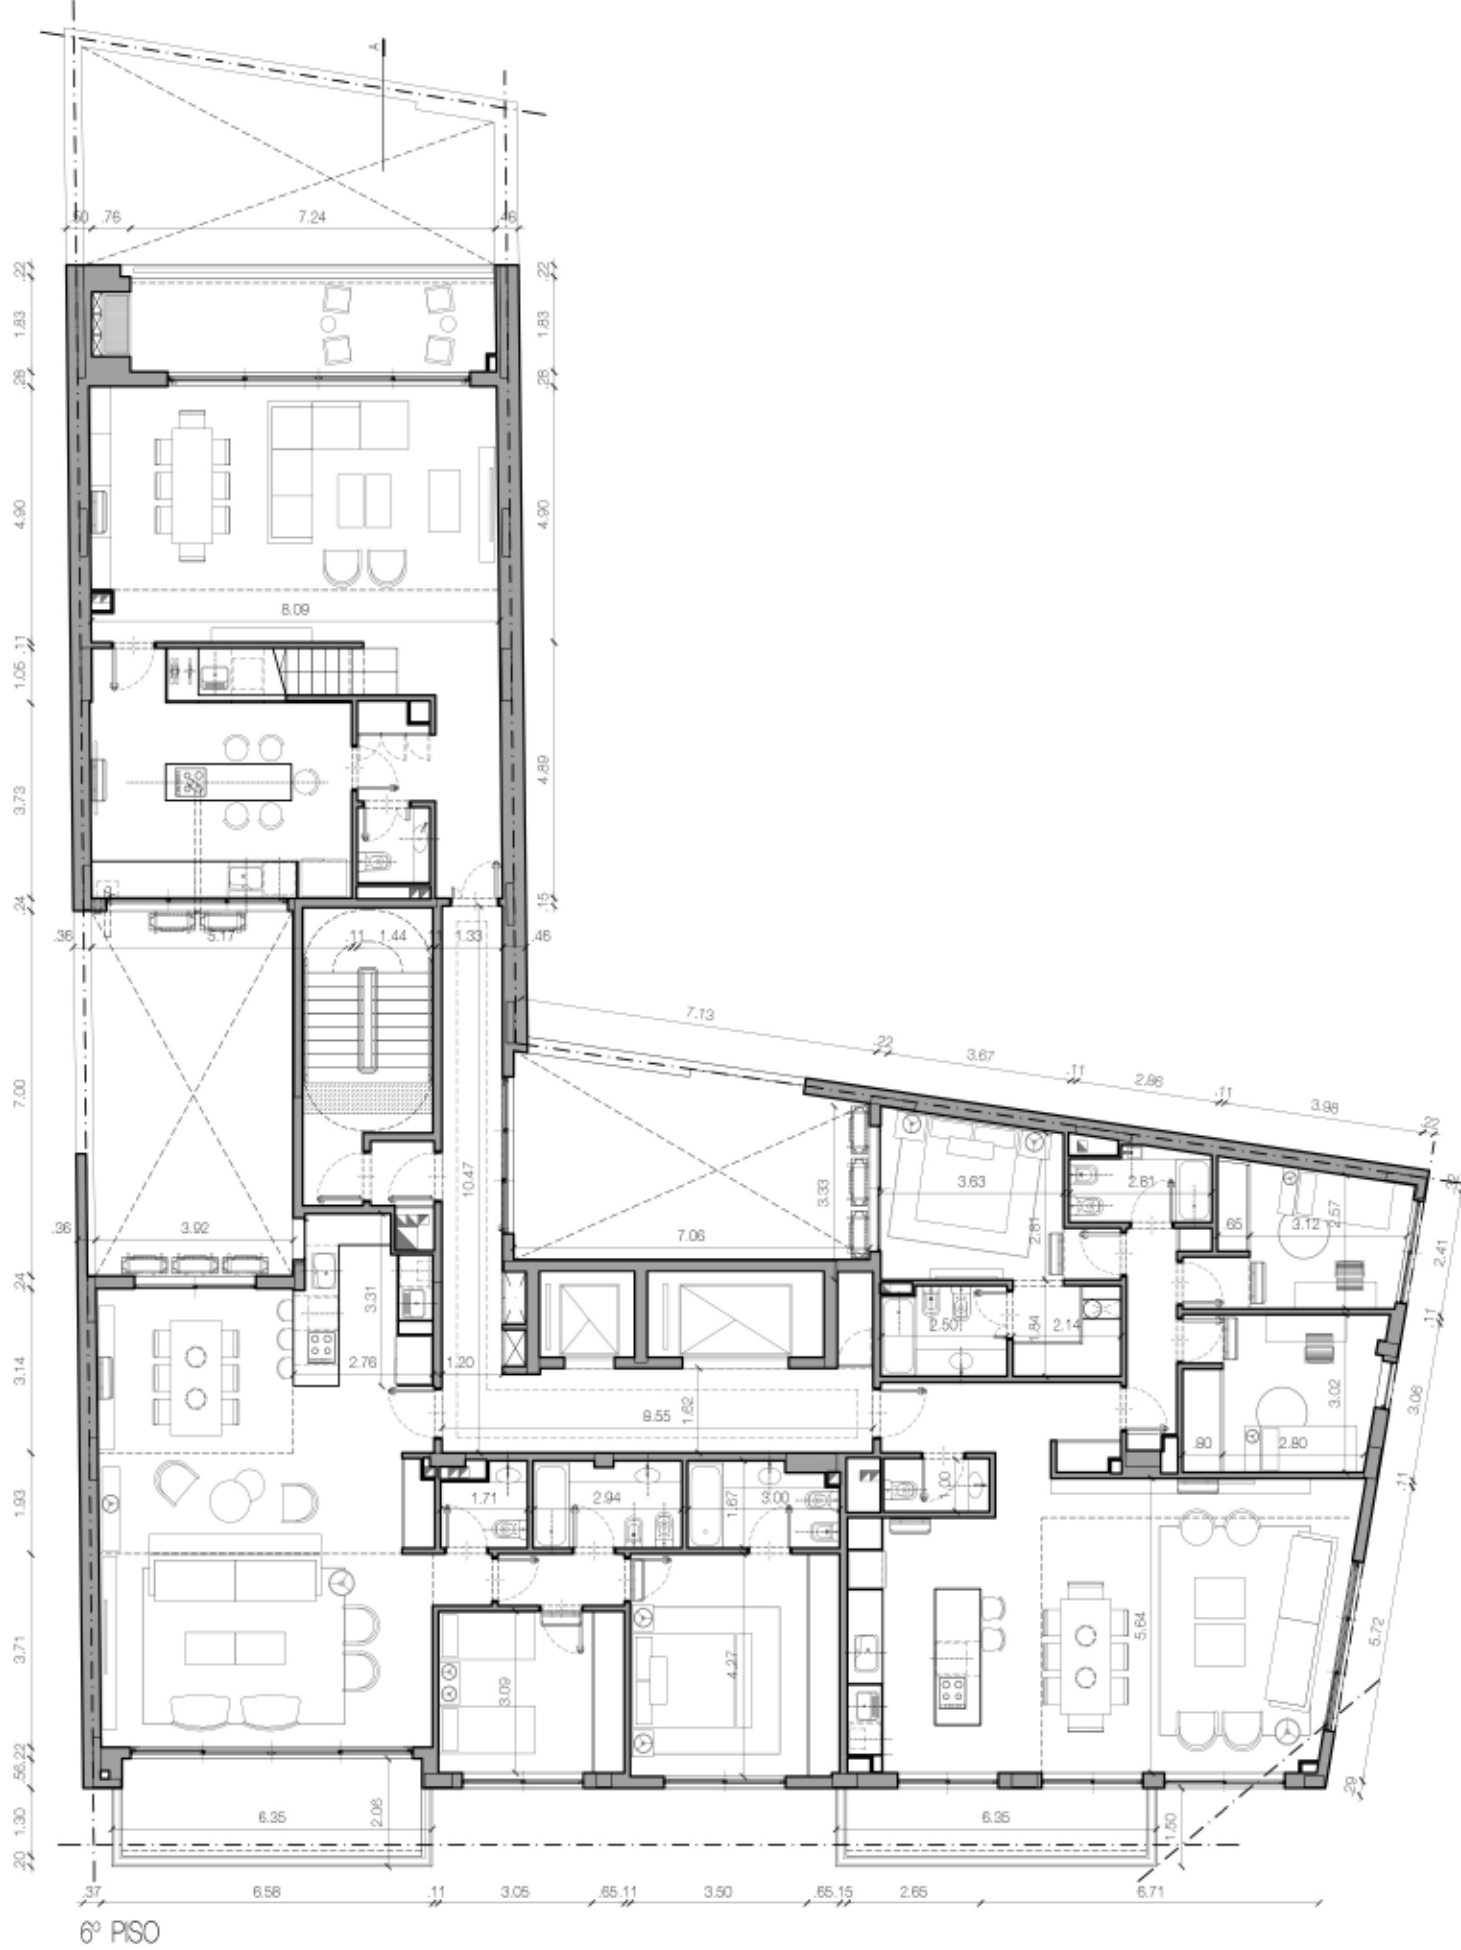

UNIDAD H1 4 AMB.


Sup. cubierta: 159.04m²
Sup. exterior: 15.80m²

UNIDAD F3 3 AMB

Sup. cubierta: 110.03m²
Sup. exterior: 12.85m²

UNIDAD I 3AMB.

Sup. cubierta: 89.02m²
Sup. exterior: 9.52m²
Terraza: 32.34m²

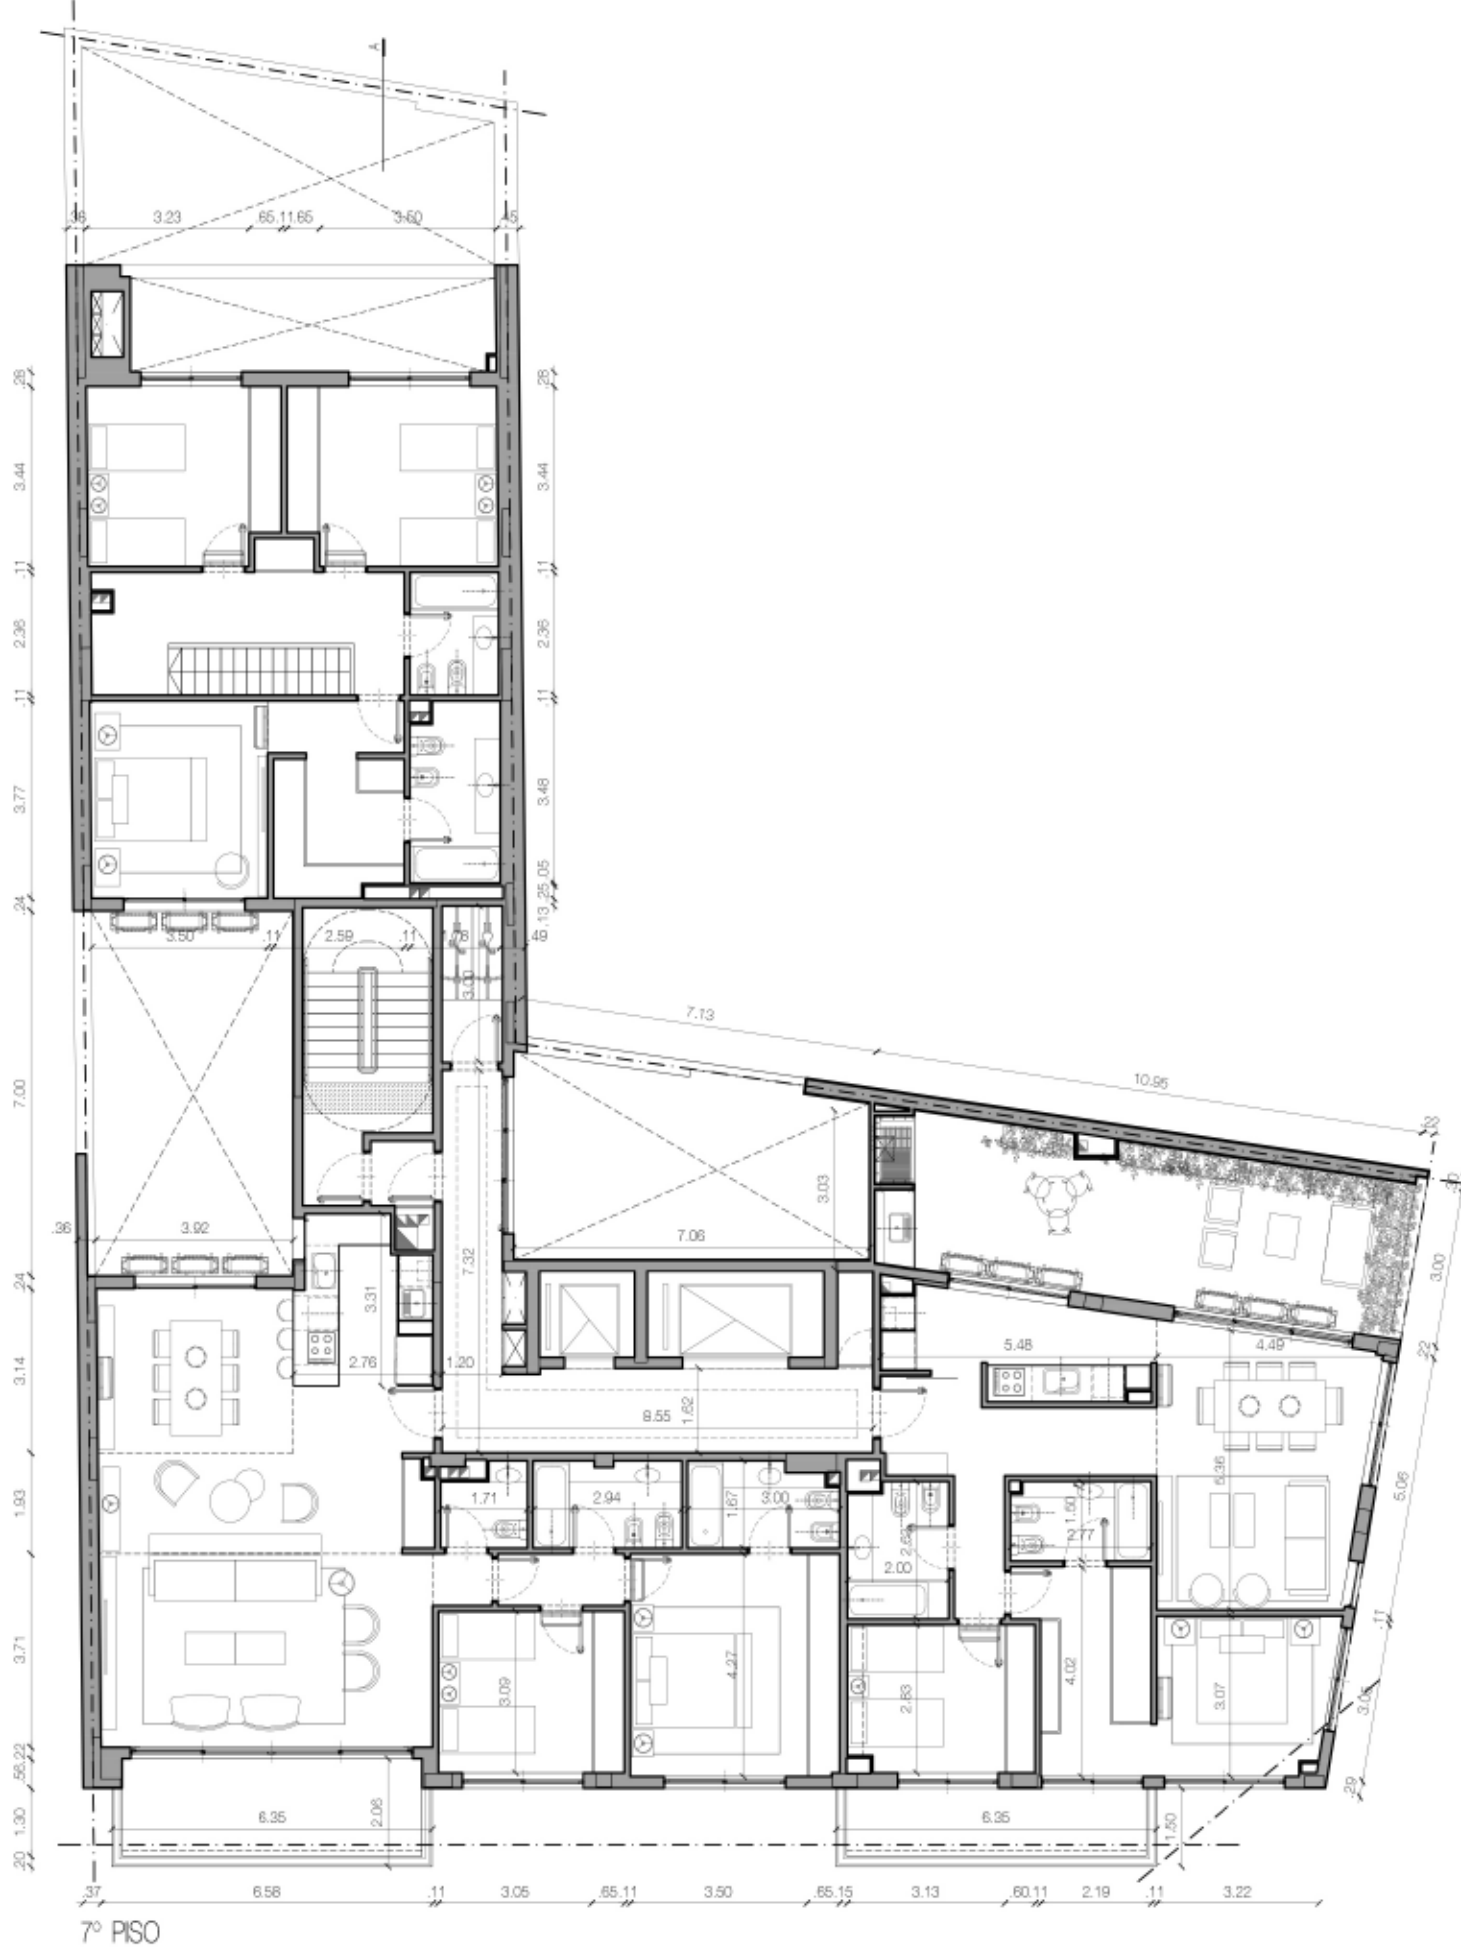

UNIDAD H2 4 AMB.


Sup. cubierta: 158.84m²
Sup. exterior: 15.80m²

UNIDAD F4 3 AMB.

Sup. cubierta: 110.03m²
Sup. exterior: 12.85m²

UNIDAD J1 3AMB.

Sup. cubierta: 84.76m²
Sup. exterior: 9.52m²

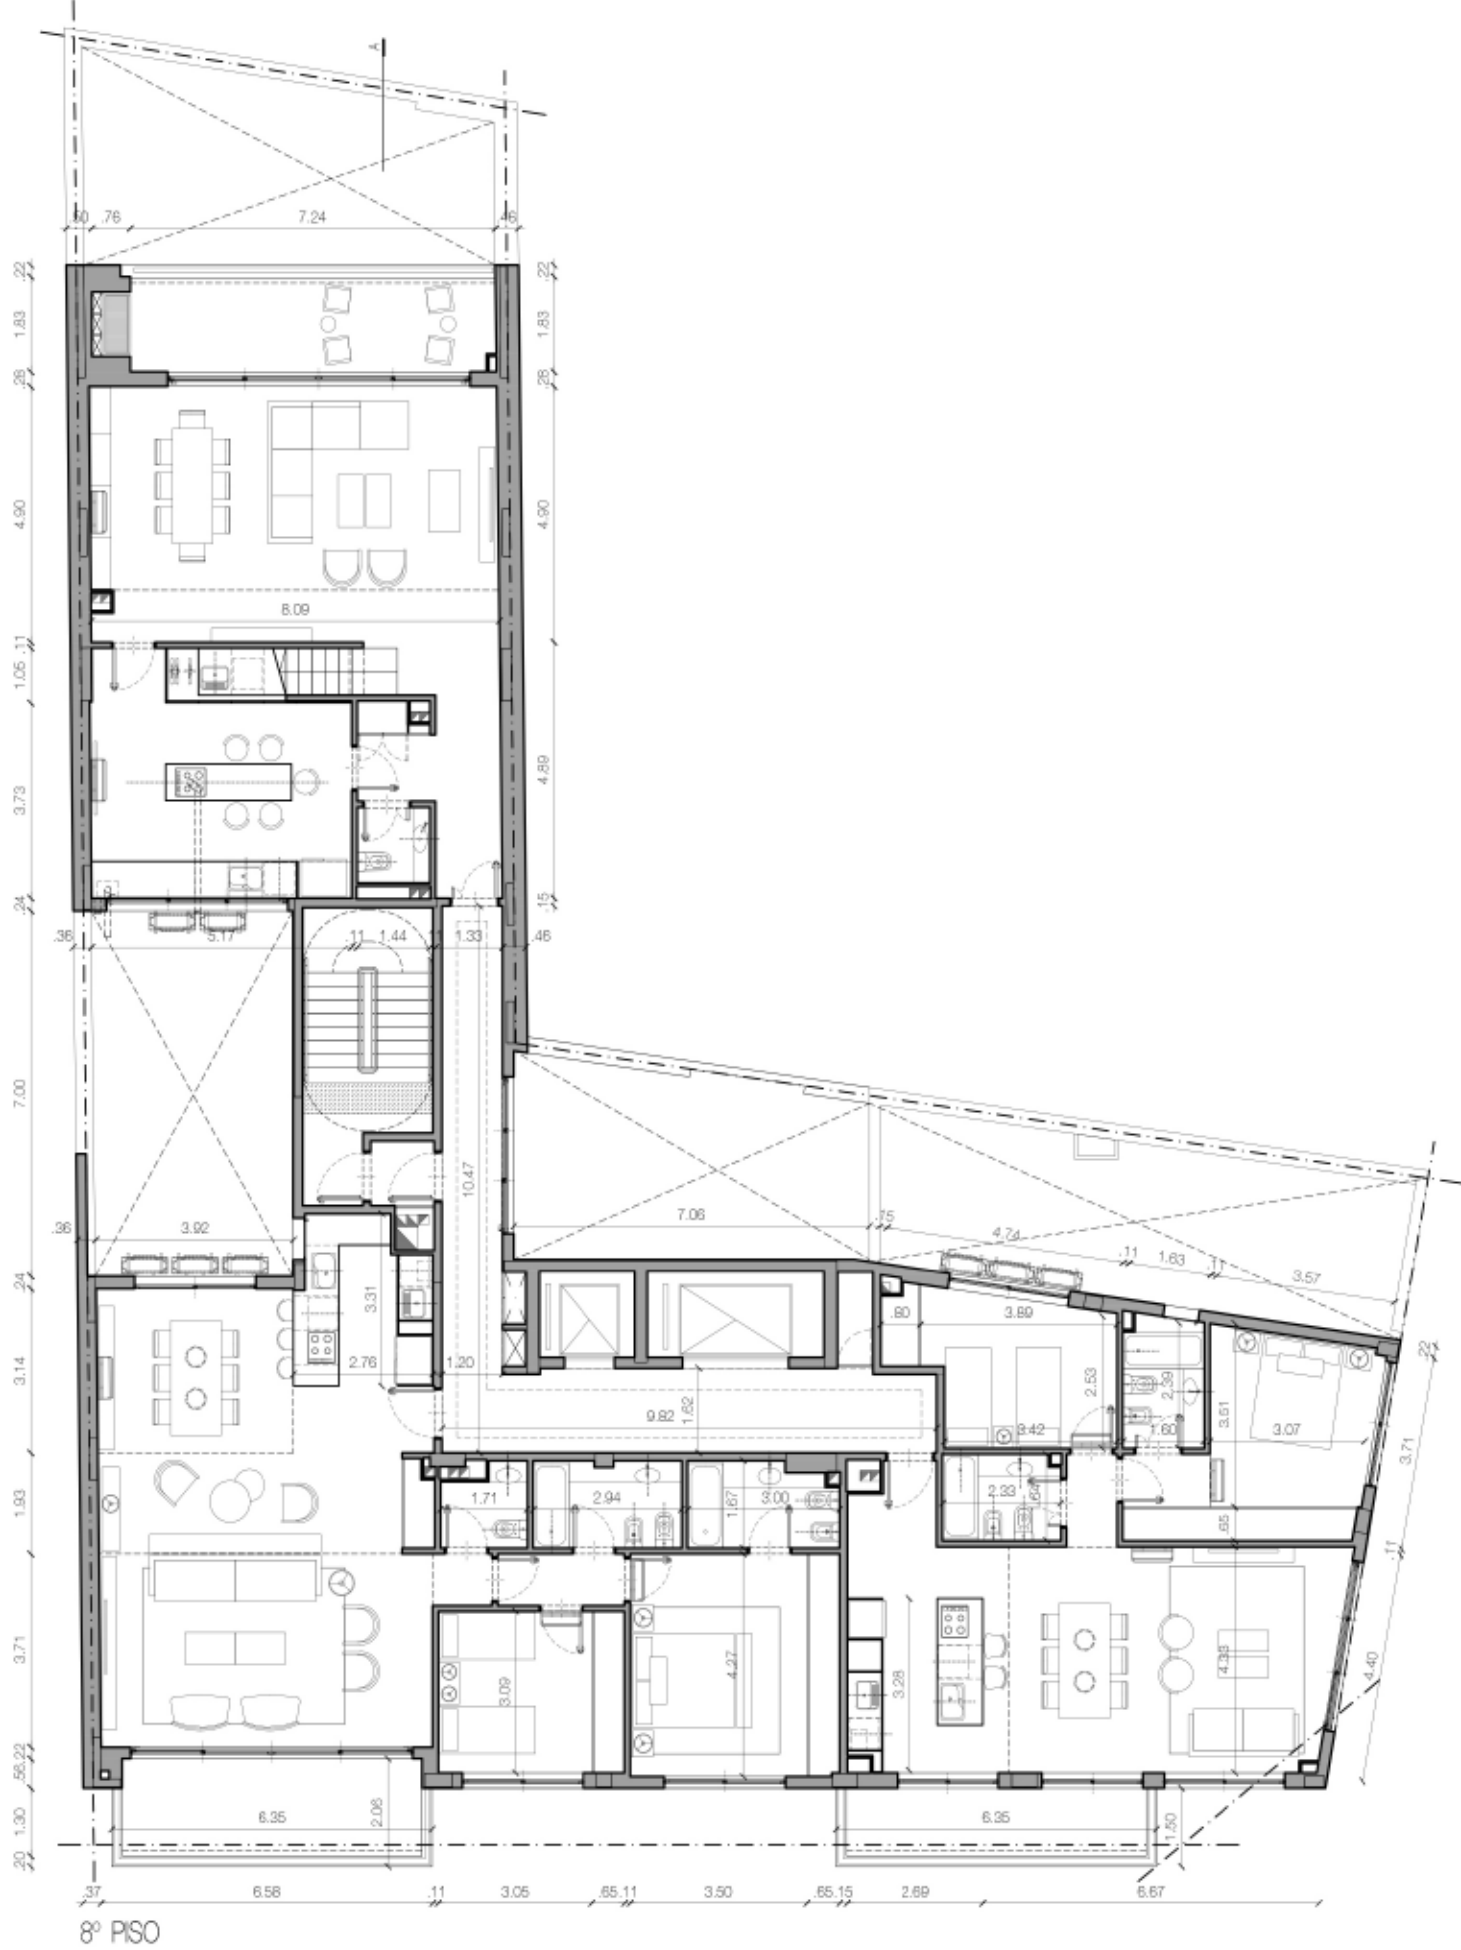

UNIDAD H3 4 AMB.


Sup. cubierta: 157.37m²
Sup. exterior: 15.80m²


UNIDAD F6 3 AMB.

Sup. cubierta: 109.95m²
Sup. exterior: 12.85m²

UNIDAD K 5AMB.

Sup. cubierta: 133.84m²
Sup. exterior: 9.52m²
Terraza: 40.66m²

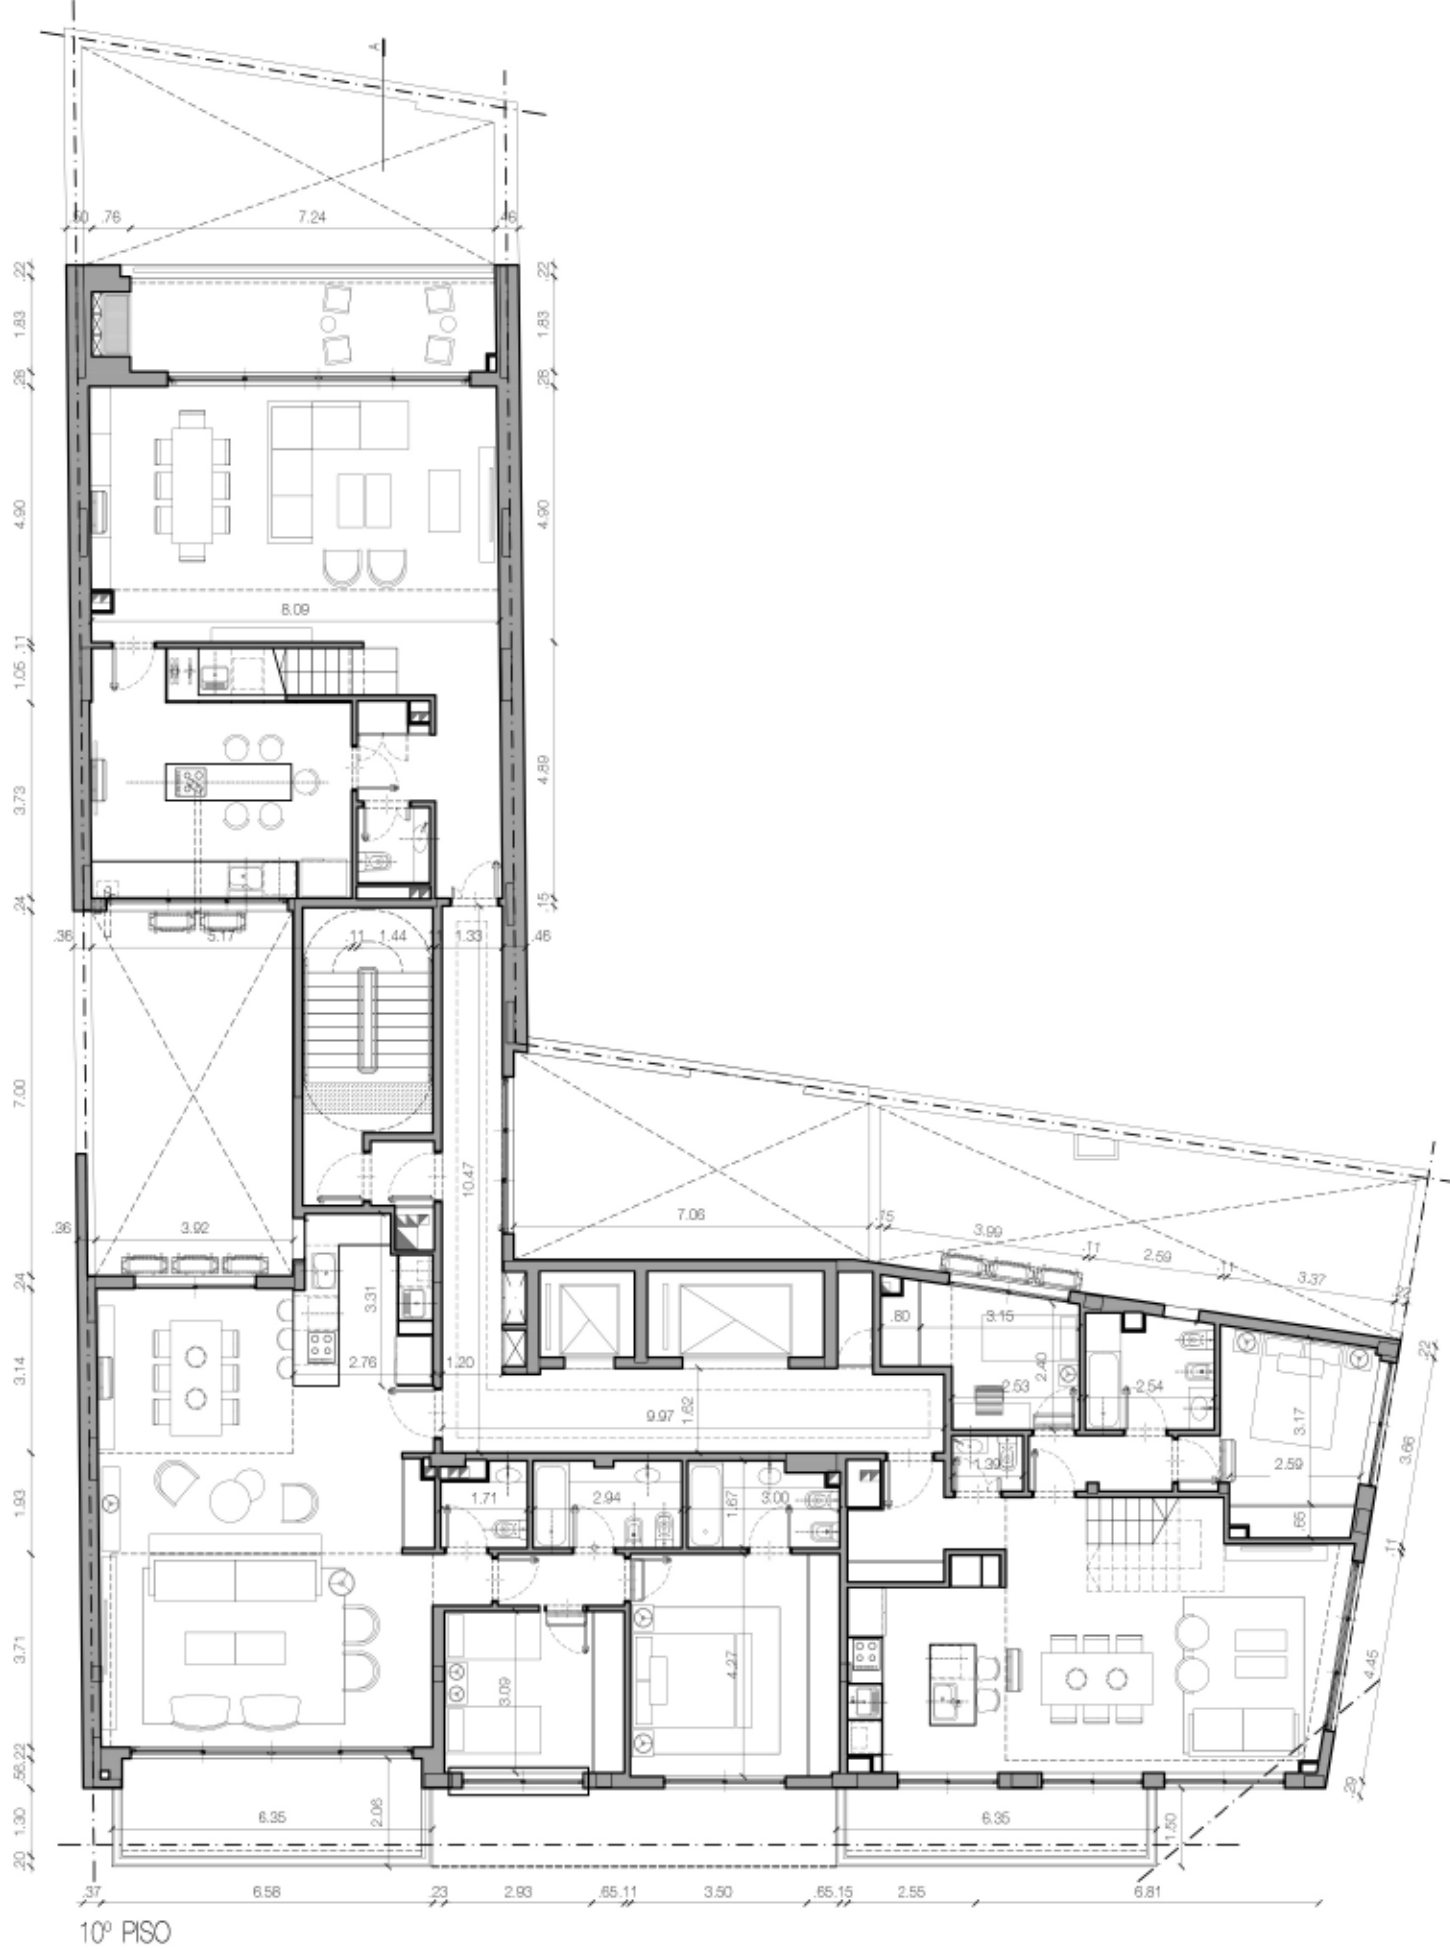

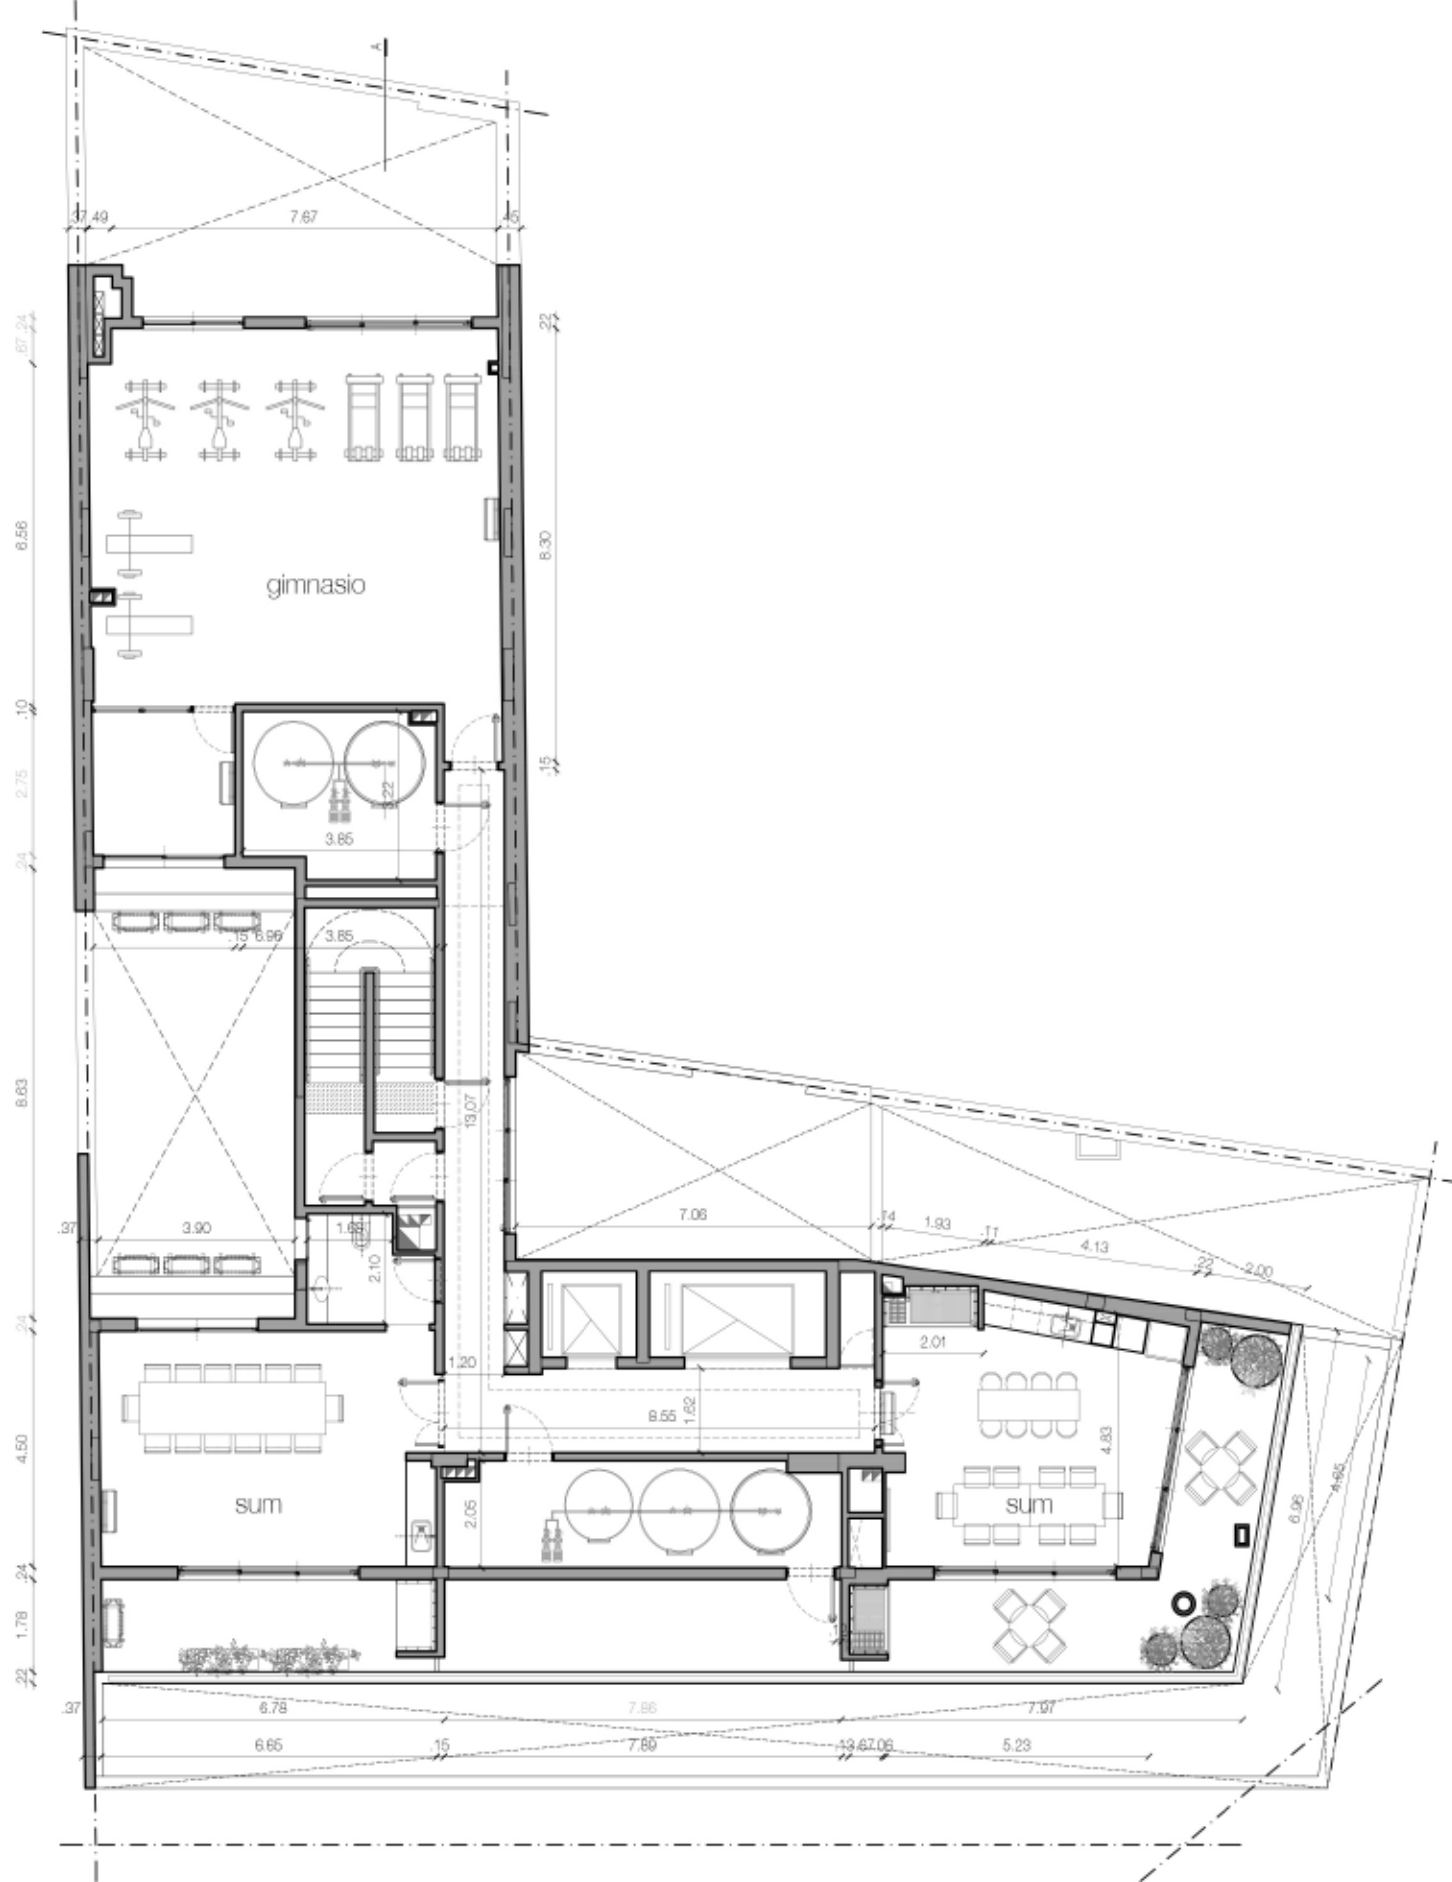

12º PISO

